


Ebene +12,70 1:100

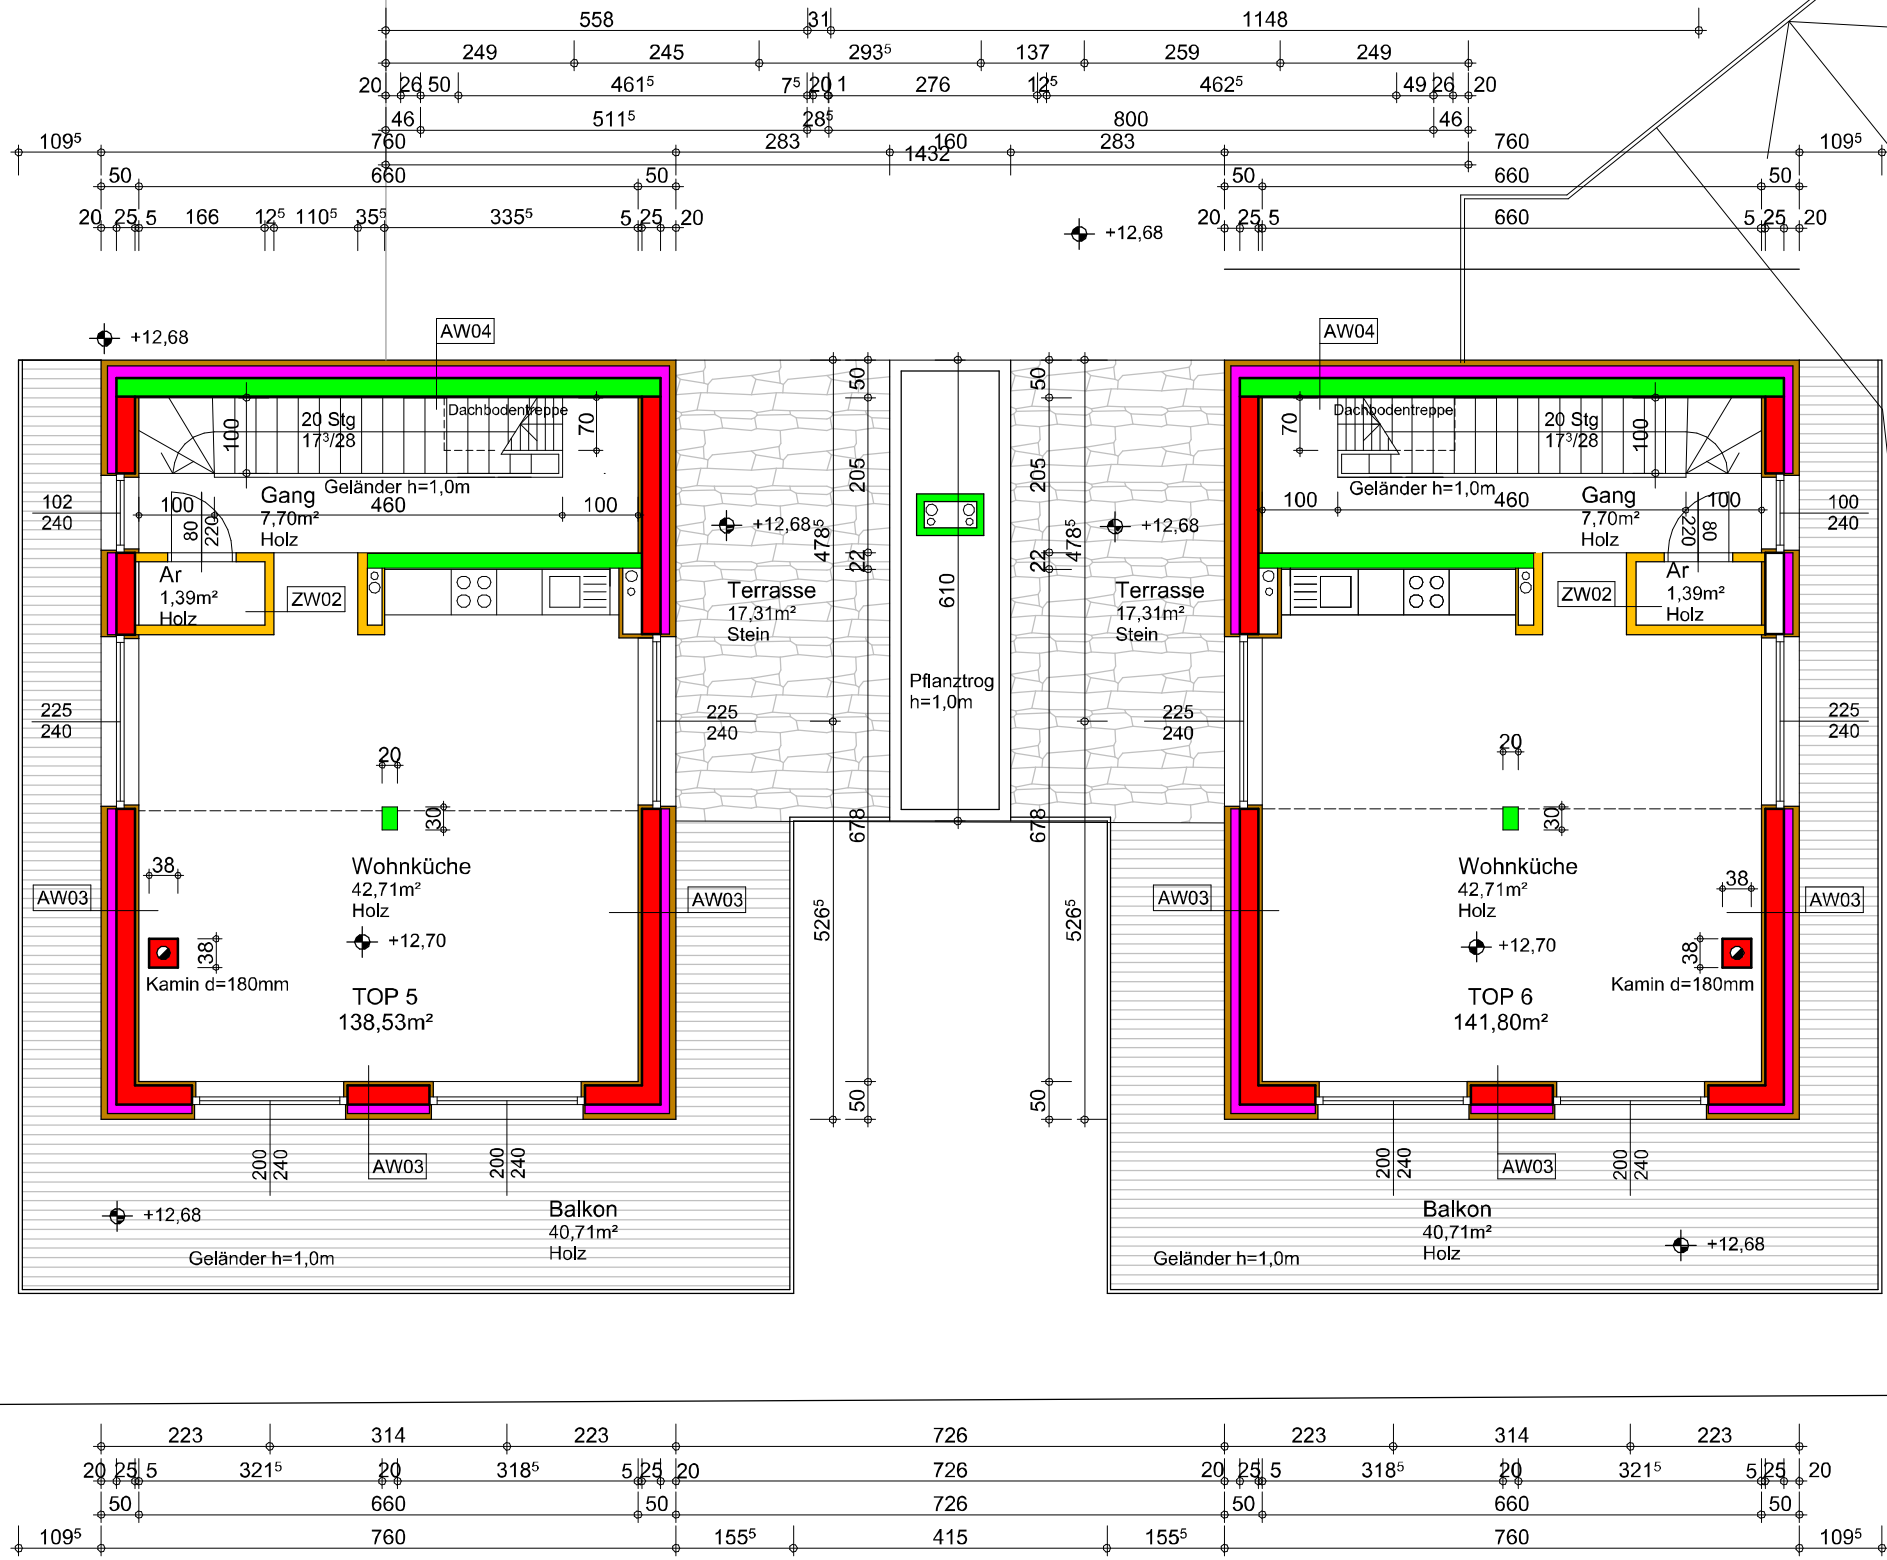

Ebene +12,70 1:100

AW03 u=0,16 W/m²K
Lärchenholzschalung 2,0cm
Lattung 3,0cm
dazw. Mineralwolle
Porotherm 25,0cm
Mineralwolle 12,0cm
Winddichtung 0,01cm
Holzbohlen 8,0cm

AW04 u=0,17 W/m²K
Innenputz 1,0cm
Stahlbeton 25,0cm
Mineralwolle 16,0cm
Winddichtung 0,01cm
Holzbohlen 8,0cm

ZW01 u=0,54 W/m²K
Innenputz 1,0cm
Porotherm SBZ Plan 20,0cm
Lattung 5,0cm
dazw. Mineralwolle
Gipskartonplatte 2,5cm

ZW02 u=0,41 W/m²K
Gipskartonplatte 2,5cm
Unterkonstruktion 7,5cm
dazw. Mineralwolle
Gipskartonplatte 2,5cm

- Holz
- Gipskarton
- Wärmedämmung
- Beton
- Ziegel

±0,00 = 1.230,80

EINREICHPLAN

zur Errichtung einer Apartmentanlage
auf dem Gstk.Nr. 100/1, 109/35 und 109/36
EZ 142 Katastralgemeinde 73213 St. Oswald
in 9546 Bad Kleinkirchheim

für RMM Chalet invest GmbH
Kleindorf 2/1
9142 Globasnitz

GRUNDSTÜCKS-
EIGENTÜMER

für RMM Chalet invest GmbH, Kleindorf 2/1, 9142 Globasnitz

BAUWERBER

für RMM Chalet invest GmbH, Kleindorf 2/1, 9142 Globasnitz

BAUFÜHRER

PLANVERFASSER

ARCHIZOOM-ARCHITEKTUR ZT GMBH, LERCHENFELDSTR. 29, 9020 KLAGENFURT
TEL.: 0680 20 32 805, 0664 38 00 388, FAX: 0463 500 114, EMAIL: office@archizoom.at

PLANINHALT

GRUNDRISS EBENE +12,70

MASSSTAB

1:100

PLANNUMMER

STA_E/10A

DATUM

NOVEMBER 2023