


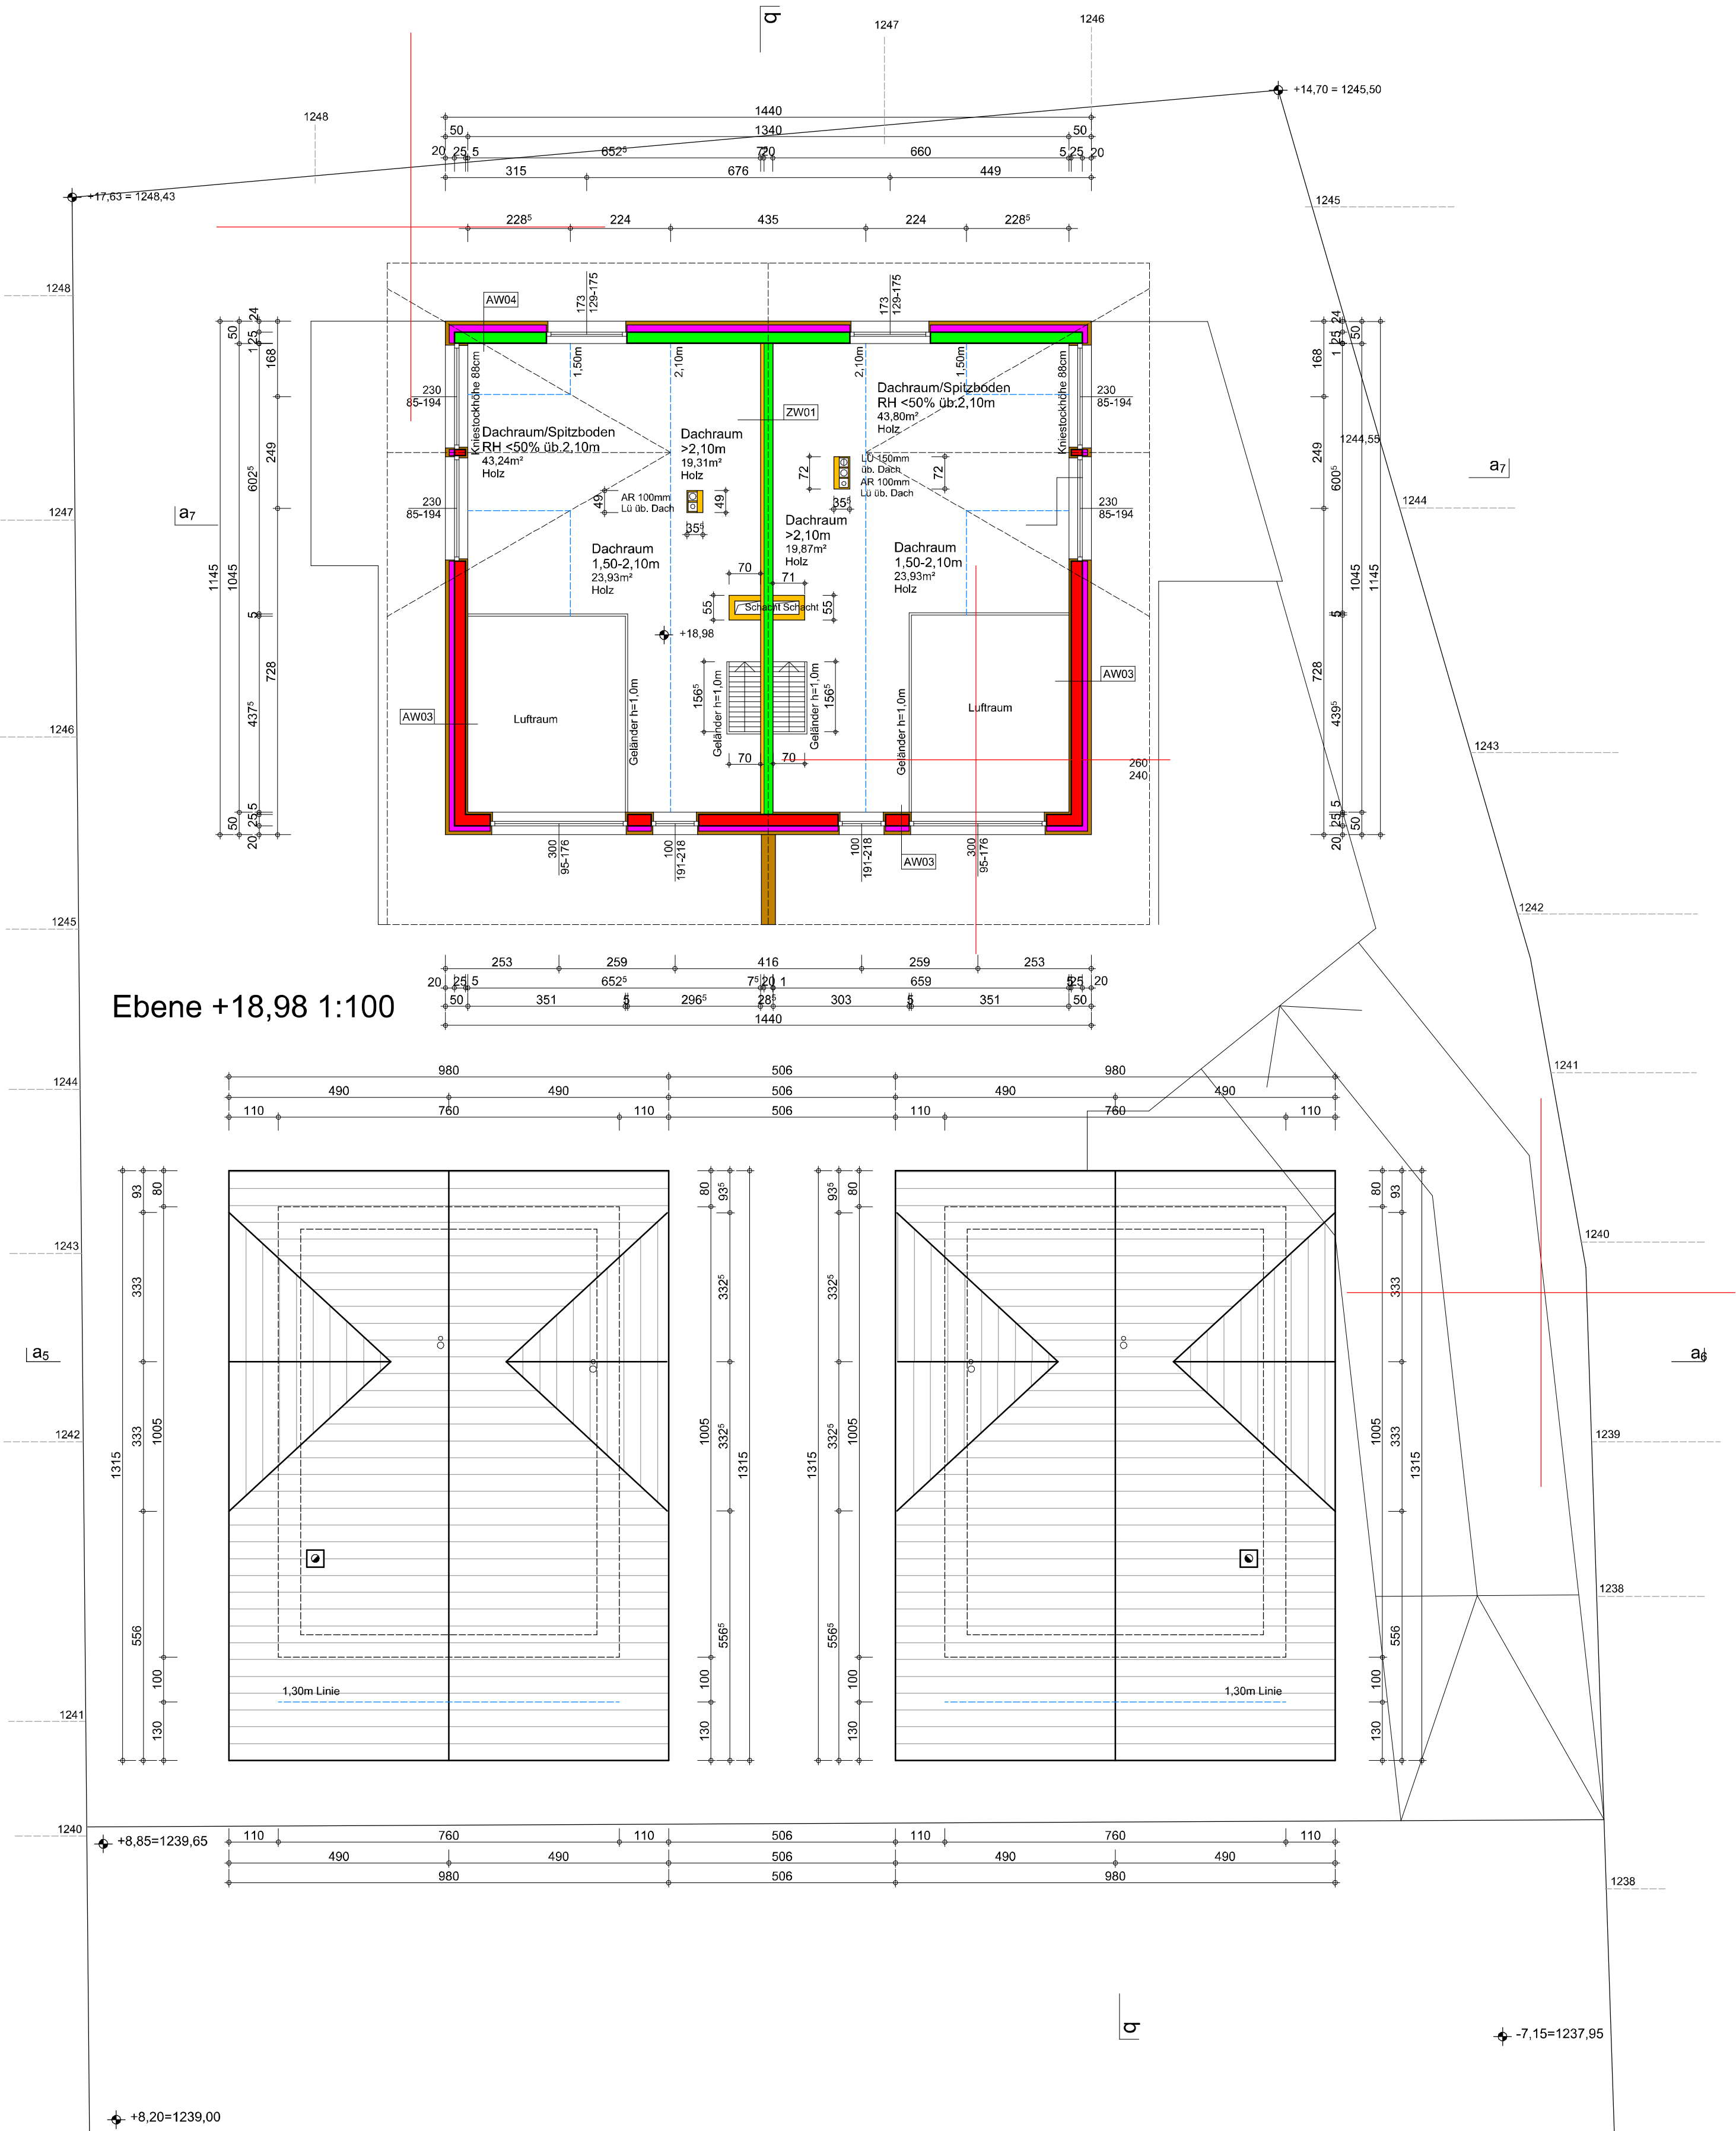

AW03 $u=0,16 \text{ W/m}^2\text{K}$
Lärchenholzschalung 2,0cm
Lattung 3,0cm
dazw. Mineralwolle
Porotherm 25,0cm
Mineralwolle 12,0cm
Winddichtung 0,01cm
Holzbohlen 8,0cm

ZW01 $u=0,54 \text{ W/m}^2\text{K}$
Innenputz 1,0cm
Porotherm SBZ Plan 20,0cm
Lattung 5,0cm
dazw. Mineralwolle
Gipskartonplatte 2,5cm

AW04 $u=0,17 \text{ W/m}^2\text{K}$
Innenputz 1,0cm
Stahlbeton 25,0cm
Mineralwolle 16,0cm
Winddichtung 0,01cm
Holzbohlen 8,0cm

- Holz
- Gipskarton
- Wärmedämmung
- Beton
- Ziegel

$\pm 0,00 = 1.230,80$

EINREICHPLAN

zur Errichtung einer Apartmentanlage
auf dem Gstk.Nr. 100/1, 109/35 und 109/36
EZ 142 Katastralgemeinde 73213 St. Oswald
in 9546 Bad Kleinkirchheim

für RMM Chalet invest GmbH
Kleindorf 2/1
9142 Globasnitz

GRUNDSTÜCKS-
EIGENTÜMER

für RMM Chalet invest GmbH, Kleindorf 2/1, 9142 Globasnitz

BAUWERBER

für RMM Chalet invest GmbH, Kleindorf 2/1, 9142 Globasnitz

BAUFÜHRER

PLANVERFASSER

ARCHIZOOM-ARCHITEKTUR ZT GMBH, LERCHENFELDSTR. 29, 9020 KLAGENFURT
TEL.: 0680 20 32 805, 0664 38 00 388, FAX : 0463 500 114, EMAIL : office@archizoom.at

PLANINHALT

GRUNDRISS EBENE +18,98

MASSSTAB

1:100

PLANNUMMER

STA_E/12A

DATUM

NOVEMBER 2023