




Schaubilder

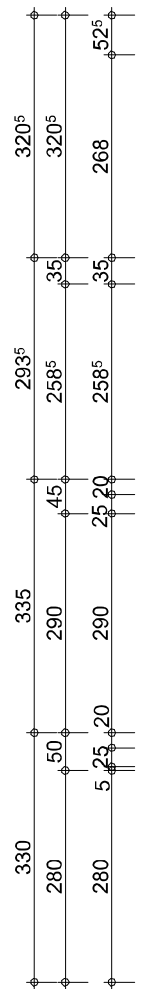


Schnitt b-b 1:100

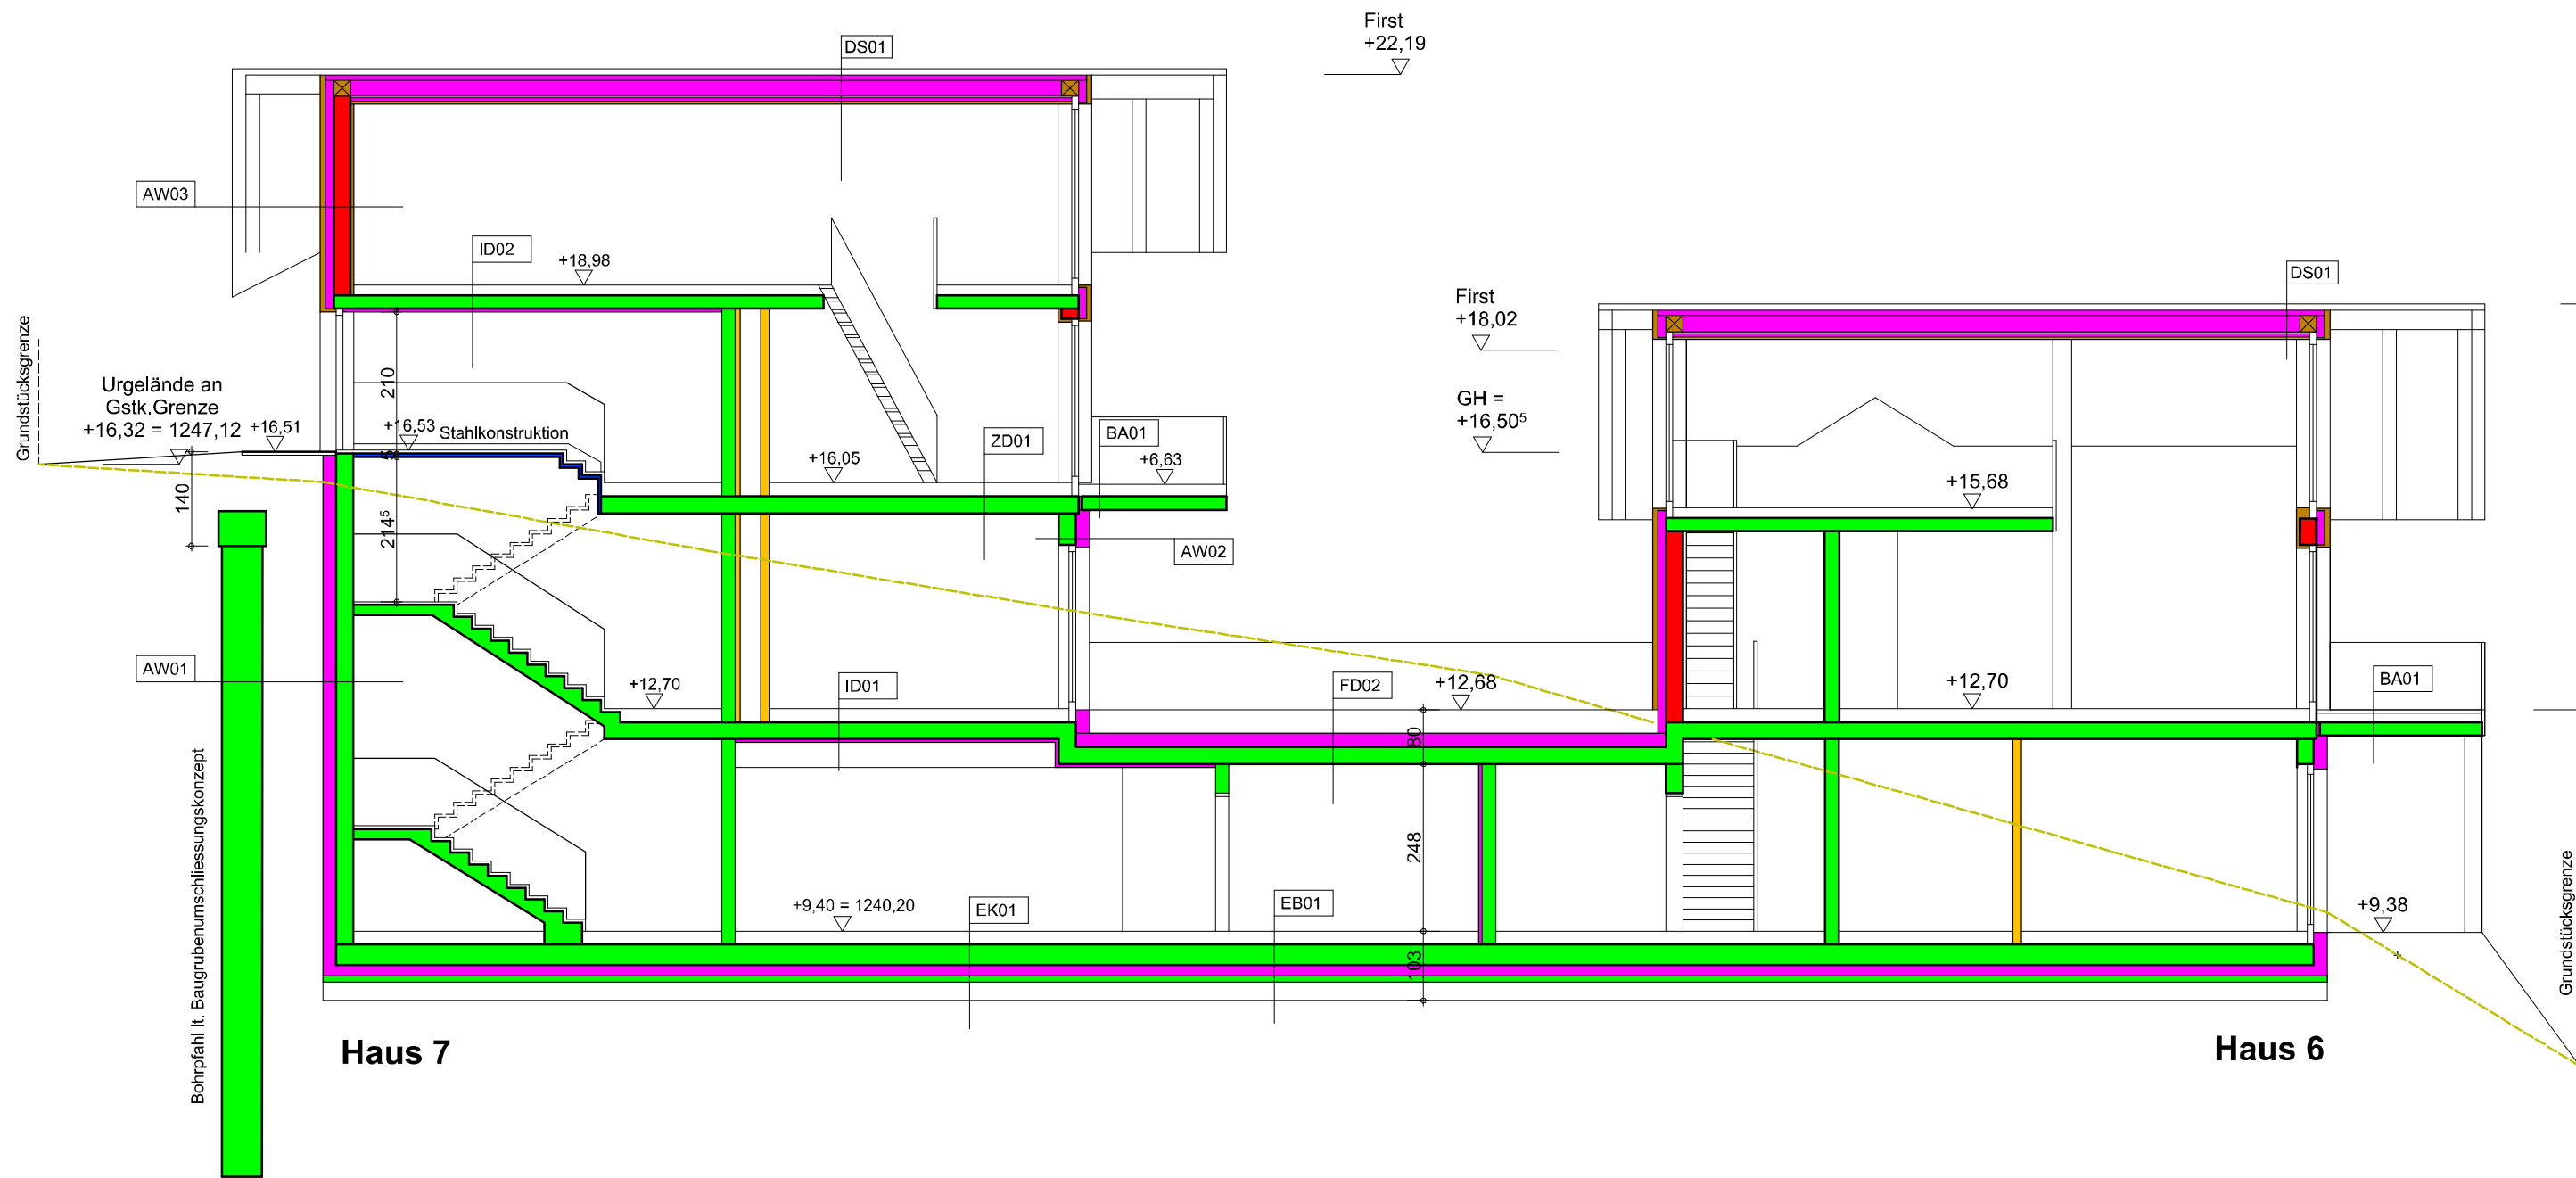

Haus 6

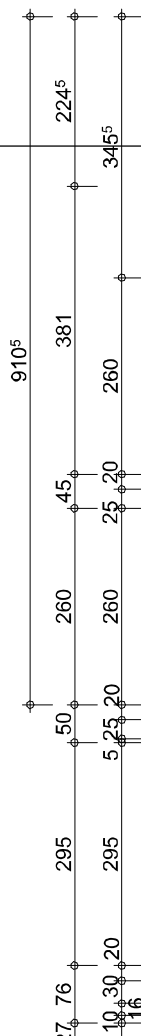

Schnitt b-b 1:100

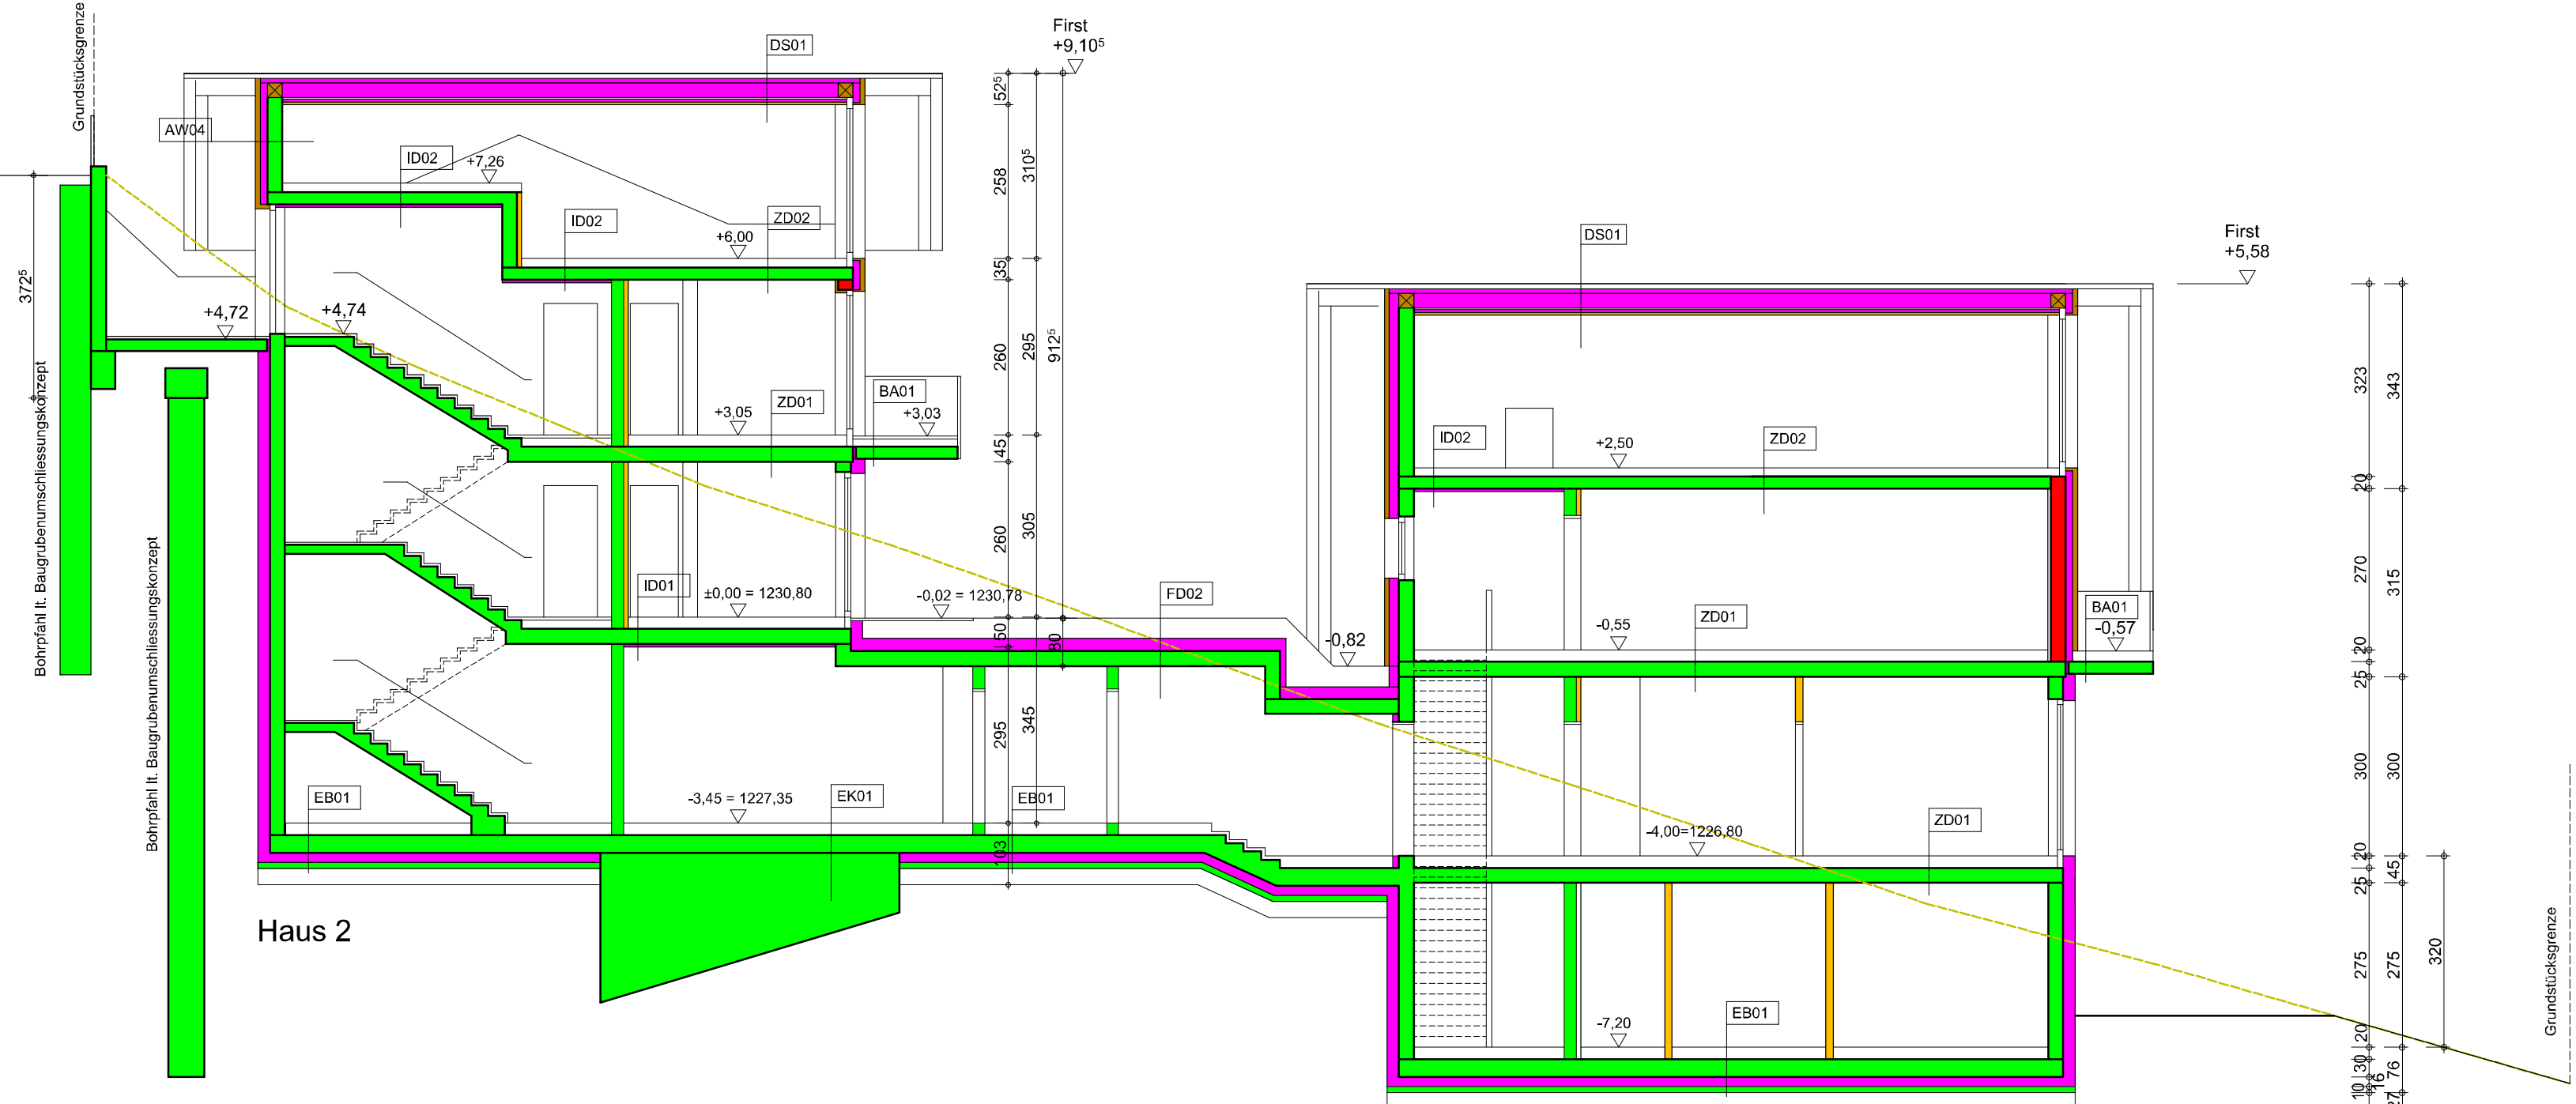

Haus 2

Haus 1

- AW01 u=0,16 W/m²K**
Innenputz 1,0cm
Stahlbeton 25,0cm
Abdichtung 1,0cm
XPS 18,0cm
- AW02 u=0,17 W/m²K**
Innenputz 1,0cm
Stahlbeton 25,0cm
Mineralwolle 19,5cm
Kunstharzputz 0,5cm
- AW03 u=0,16 W/m²K**
Lärchenholzschalung 2,0cm
Lattung 3,0cm
dazw. Mineralwolle
Porotherm 25,0cm
Mineralwolle 12,0cm
Winddichtung 0,01cm
Holzböhlen 8,0cm
- AW04 u=0,17 W/m²K**
Innenputz 1,0cm
Stahlbeton 25,0cm
Mineralwolle 16,0cm
Winddichtung 0,01cm
Holzböhlen 8,0cm
- EB01 u=0,13 W/m²K**
Bodenbelag 2,0cm
Heizestrich 6,0cm
PE-Folie 0,01cm
Trittschalldämmung 3,0cm
EPS-Granulat 5,0cm
Blumenpappe 1,0cm
Stahlbeton 30,0cm
XPS 16,0cm
Blumenpappe 1,0cm
Normalbeton 10,0cm
Rollierung 25,0cm
- EK01 u=0,17 W/m²K**
Asphalt 3,0cm
Beton 17,0cm
Blumenpappe 1,0cm
Stahlbeton 30,0cm
XPS 16,0cm
Blumenpappe 1,0cm
Normalbeton 10,0cm
Rollierung 25,0cm
- FD02 u=0,14 W/m²K**
Substrat 30,0cm
Vlies 0,01cm
Drainschicht 3,0cm
wurzeledichte Abdichtung 1,0cm
Gefälledämmung EPS W30 20,0cm
Blumen 1,0cm
Stahlbeton 25,0cm
- DS01 u= 0,12 W/m²K**
kleinformattige Dachplatten 0,5cm
Lattung 30/50mm 3,0cm
Konterlattung 60/60mm 5,0cm
Unterspannbahn 0,1cm
Schalung 2,4cm
Konterlattung dazw. Steinwolle 5,0cm
Stahlkonstruktion HEB 240 dazw.
Ausriegelung dazw. Steinwolle 24,0cm
Schalung 2,4cm
Dampfbremse 0,1cm
Mineralwolle 5,0cm
Gipskartonplatte GKF 4,0cm
- BA01**
Holz 3,0cm
Unterkonstruktion 5,0cm
Abdichtung 1,0cm
Gefällebeton 3,0 + 3,0cm
Stahlbeton 20,0cm
- ZD01 u=0,30 W/m²K**
Bodenbelag 2,0cm
Heizestrich 5,0cm
PE-Folie 0,02cm
Trittschalldämmung 3,0cm
EPS-Granulat 5,0cm
Stahlbeton 25,0cm
- ZD02 u=0,44 W/m²K**
Bodenbelag 2,0cm
Heizestrich 6,0cm
PE-Folie 0,02cm
Trittschalldämmung 3,0cm
EPS-Granulat 5,0cm
Stahlbeton 20,0cm
- ID01 u=0,20 W/m²K**
Bodenbelag 2,0cm
Heizestrich 6,0cm
PE-Folie 0,02cm
Trittschalldämmung 3,0cm
EPS-Granulat 5,0cm
Stahlbeton 25,0cm
Akustik Dämmplatte 5,0cm
- ID02 u=0,24 W/m²K**
Bodenbelag 1,0cm
Heizestrich 6,0cm
PE-Folie 0,02cm
Trittschalldämmung 3,0cm
EPS-Granulat 5,0cm
Stahlbeton 20,0cm
Mineralwolle 5,0cm

- Holz
■ Gipskarton
■ Wärmedämmung
■ Beton
■ Ziegel

±0,00 = 1.230,80

EINREICHPLAN

zur Errichtung einer Apartmentanlage
auf dem Gstk.Nr. 100/1, 109/35 und 109/36
EZ 142 Katastralgemeinde 73213 St. Oswald
in 9546 Bad Kleinkirchheim

für RMM Chalet invest GmbH
Kleindorf 2/1
9142 Globasnitz

GRUNDSTÜCKS-
EIGENTÜMER

für RMM Chalet invest GmbH, Kleindorf 2/1, 9142 Globasnitz

BAUWERBER

für RMM Chalet invest GmbH, Kleindorf 2/1, 9142 Globasnitz

BAUFÜHRER

PLANVERFASSER

ARCHIZOOM-ARCHITEKTUR ZT GMBH, LERCHENFELDSTR. 29, 9020 KLAGENFURT
TEL.: 0660 20 32 886, 0664 38 00 386, FAX: 0463 500 114, EMAIL: office@archizoom.at

PLANINHALT

SCHNITT b-b, SCHAUBILDER

MASSSTAB

1:100

PLANNUMMER

STA_E/13A_1

DATUM

NOVEMBER 2023