




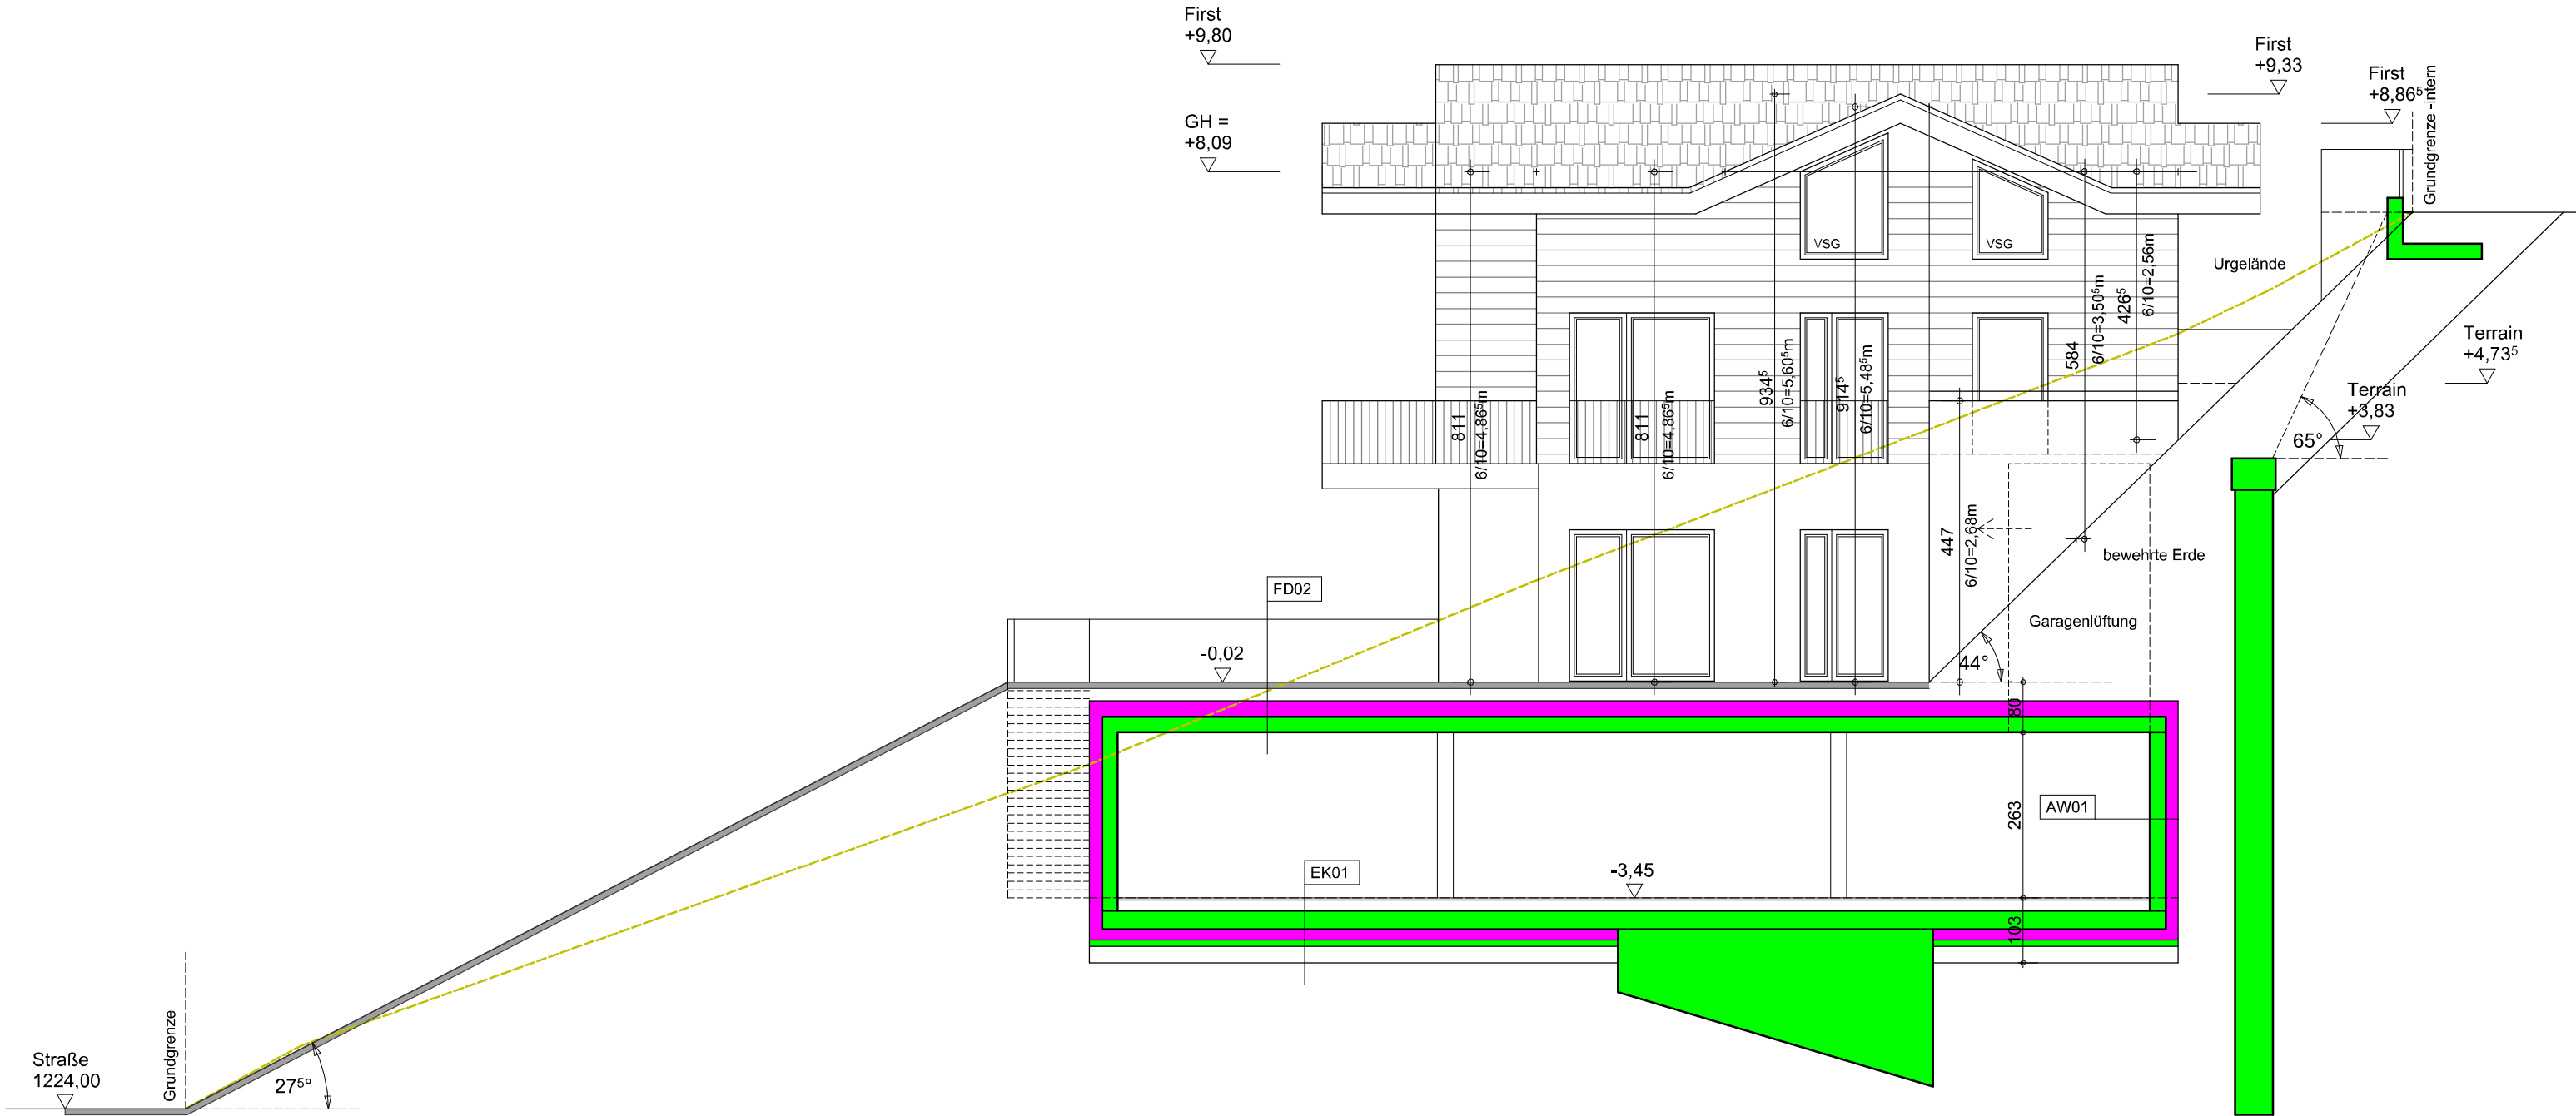

Nordansicht Haus 3 1:100

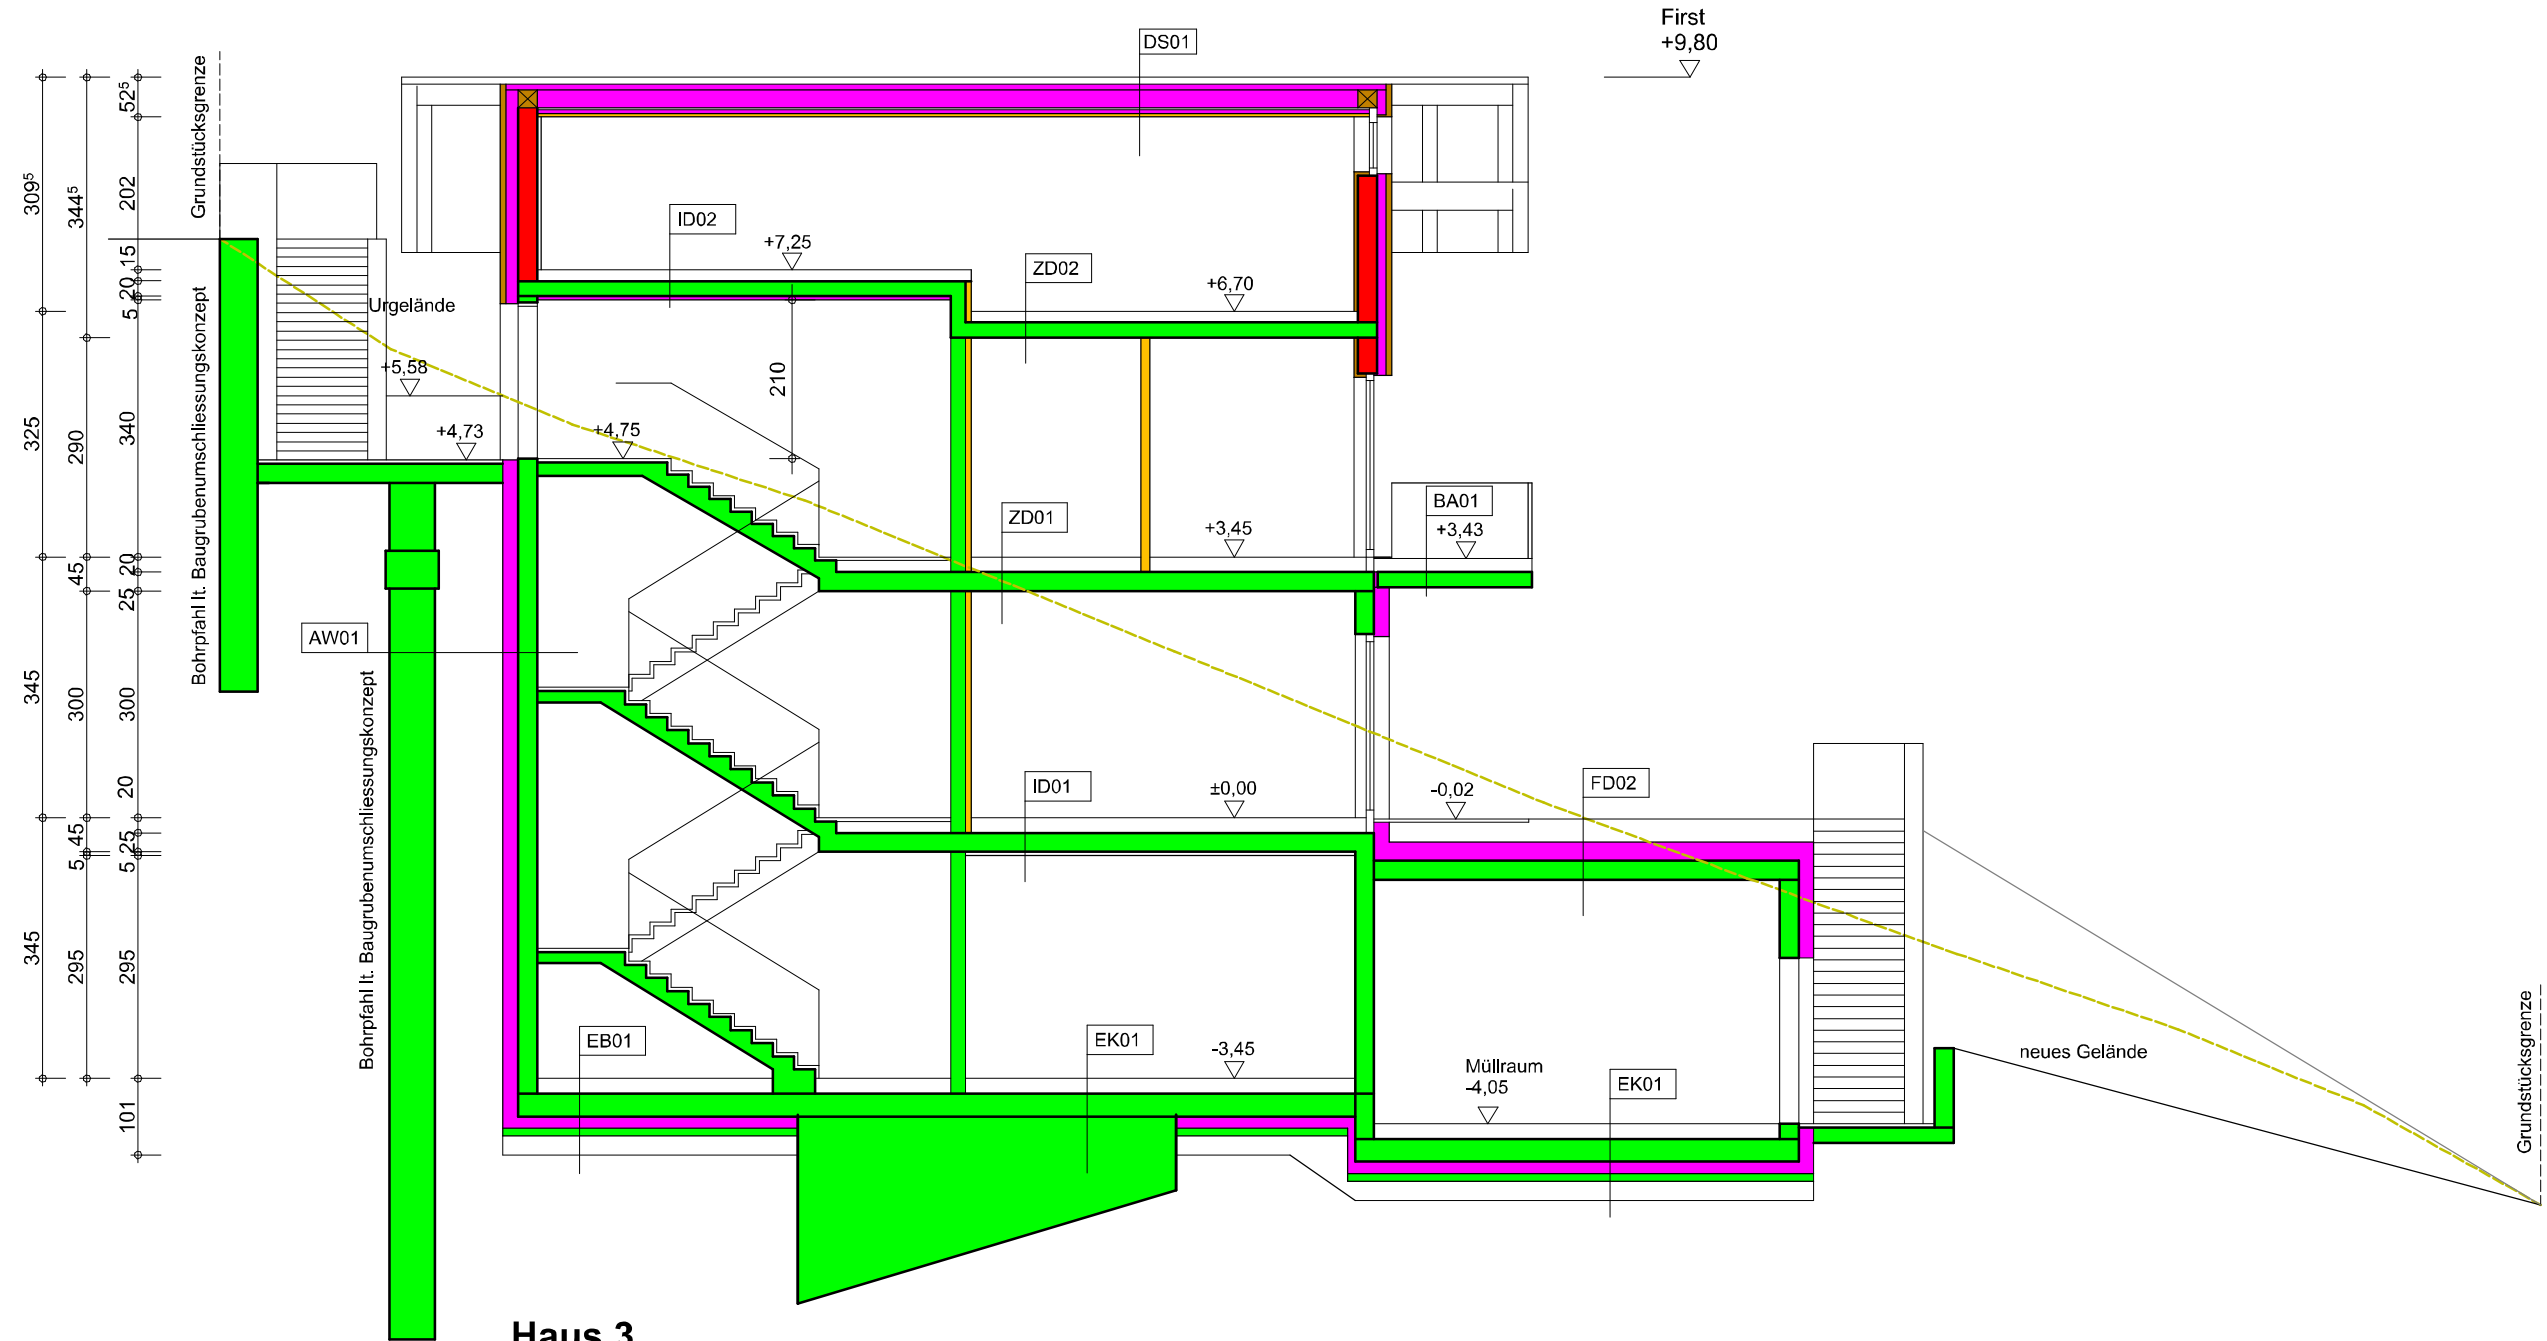

Haus 3
Haus 3 Schnitt b3-b3 1:100

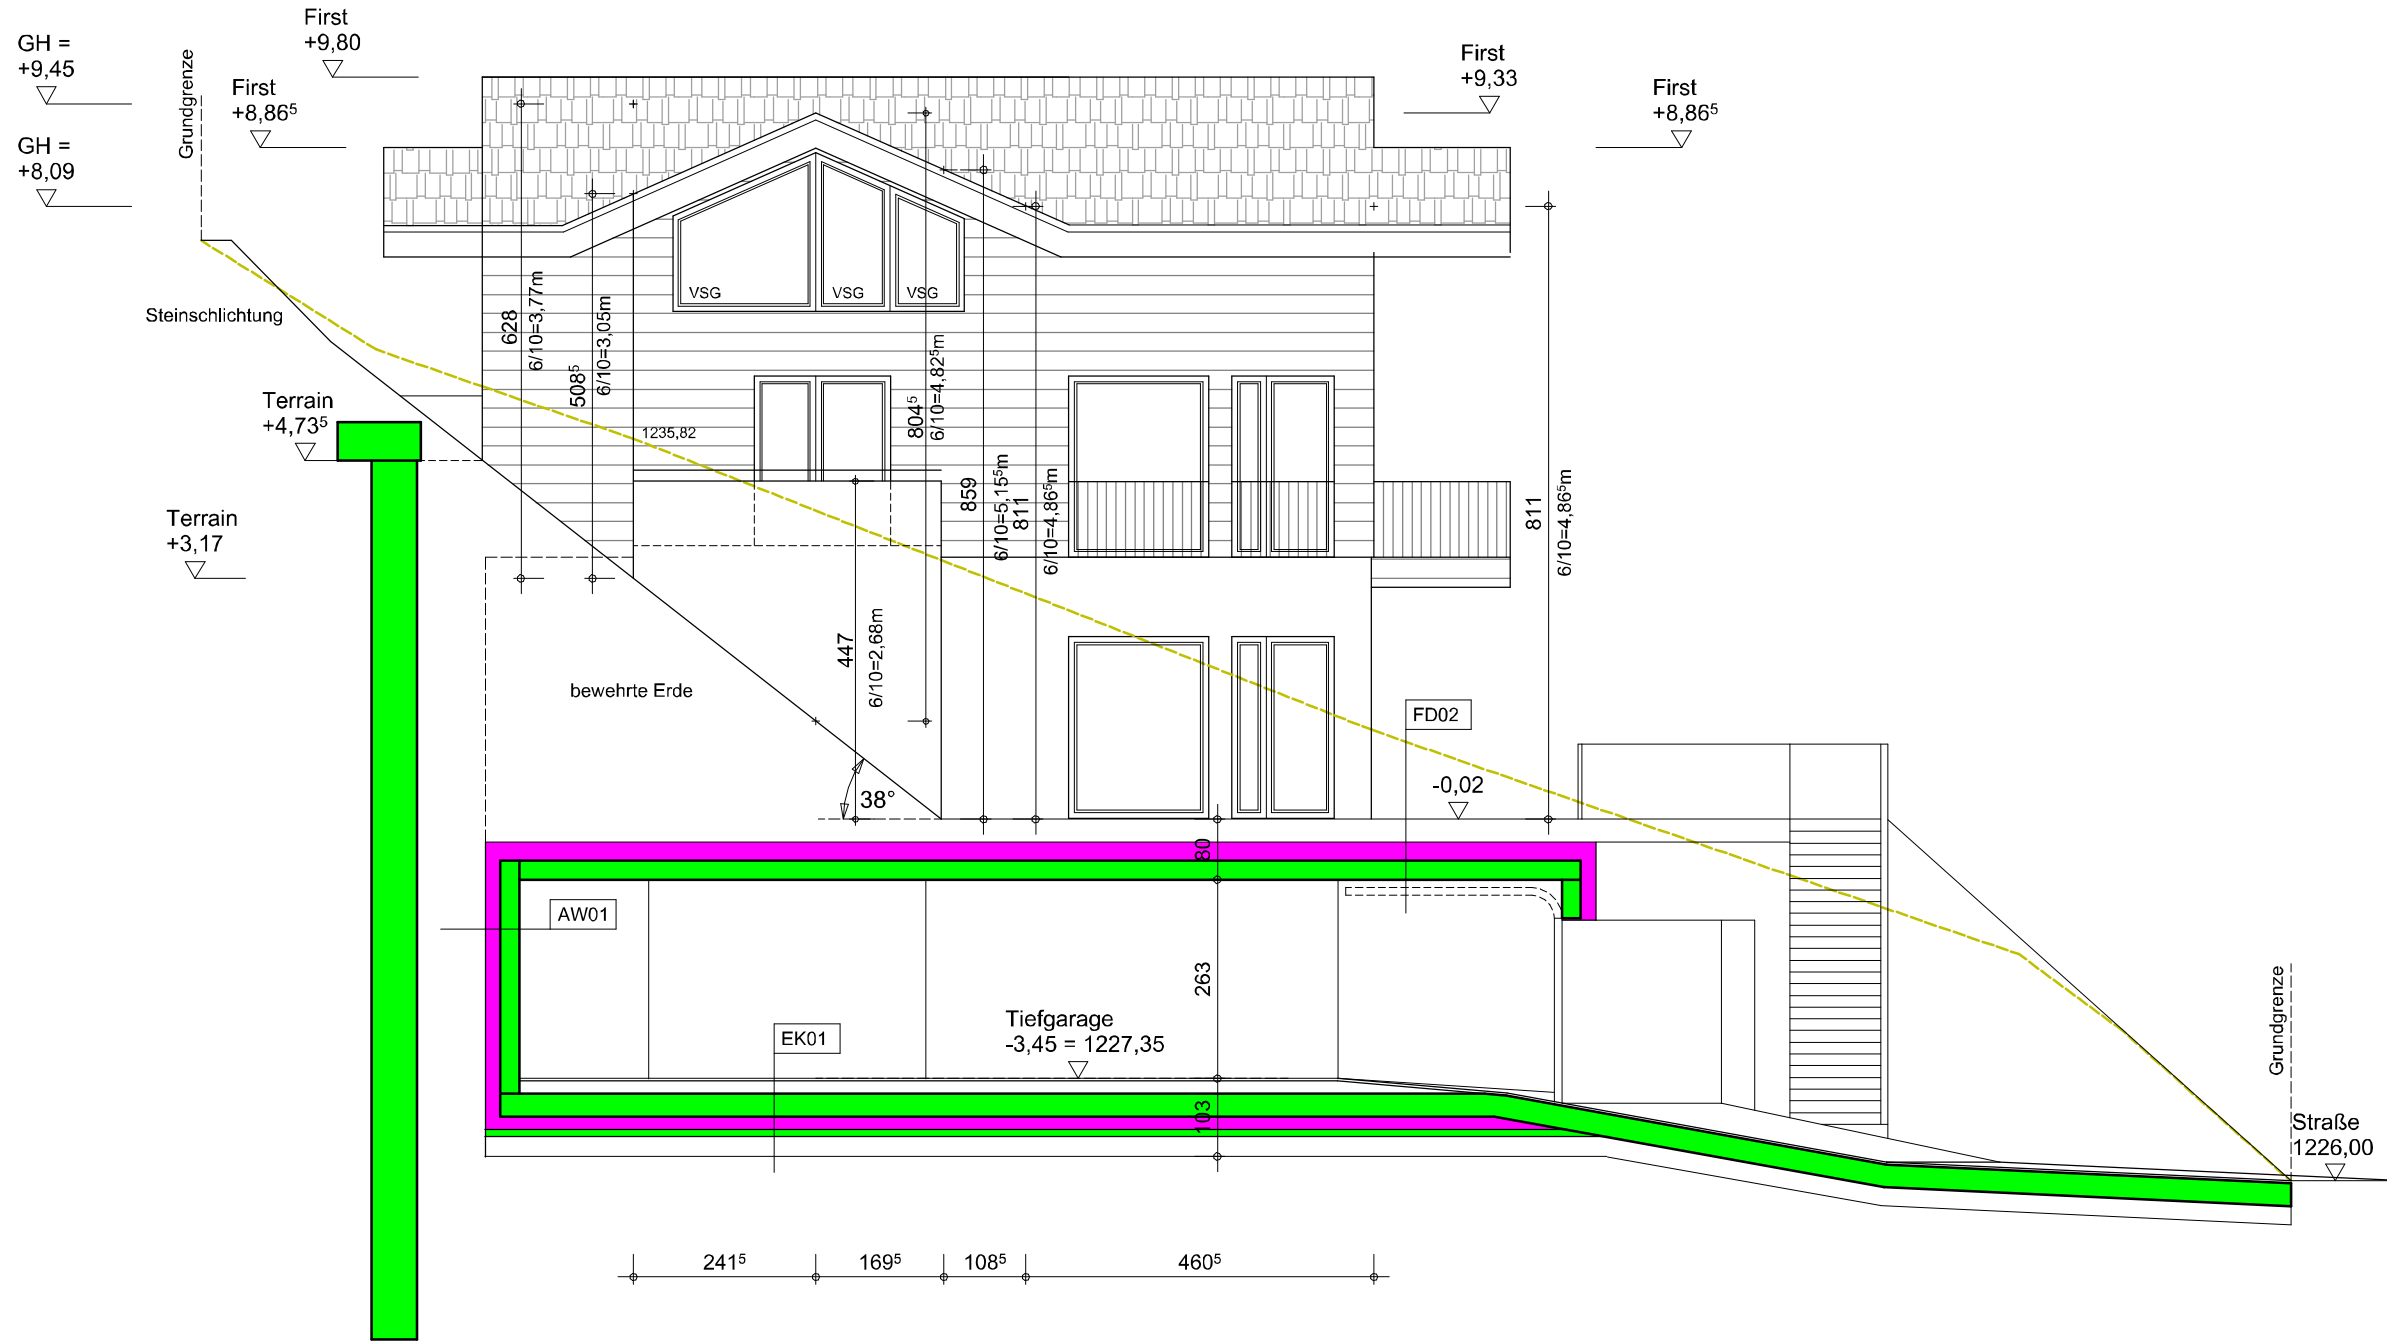


Südansicht Haus 3 1:100

- AW01 u=0,16 W/m²K**
Innenputz 1,0cm
Beton 17,0cm
Abdichtung 1,0cm
XPS 19,0cm
- EB01 u=0,13 W/m²K**
Bodenbelag 2,0cm
Heizestrich 6,0cm
PE-Folie 0,01cm
Trittschalldämmung 3,0cm
EPS-Granulat 9,0cm
Blumenpappe 1,0cm
Stahlbeton 30,0cm
XPS 16,0cm
Blumenpappe 1,0cm
Normalbeton 10,0cm
Rollierung 25,0cm
- EK01 u=0,17 W/m²K**
Asphalt 3,0cm
Beton 17,0cm
Bitumenpappe 1,0cm
Stahlbeton 30,0cm
XPS 16,0cm
Blumenpappe 1,0cm
Normalbeton 10,0cm
Rollierung 25,0cm
- FD02 u=0,14 W/m²K**
Substrat 30,0cm
Vlies 0,01cm
Drainschicht 3,0cm
wurzelstichte Abdichtung 1,0cm
Gefälleabdichtung EPS W30 20,0cm
Stahlbeton 25,0cm

- Holz
- Gipskarton
- Wärmedämmung
- Beton
- Ziegel

±0,00 = 1.230,80

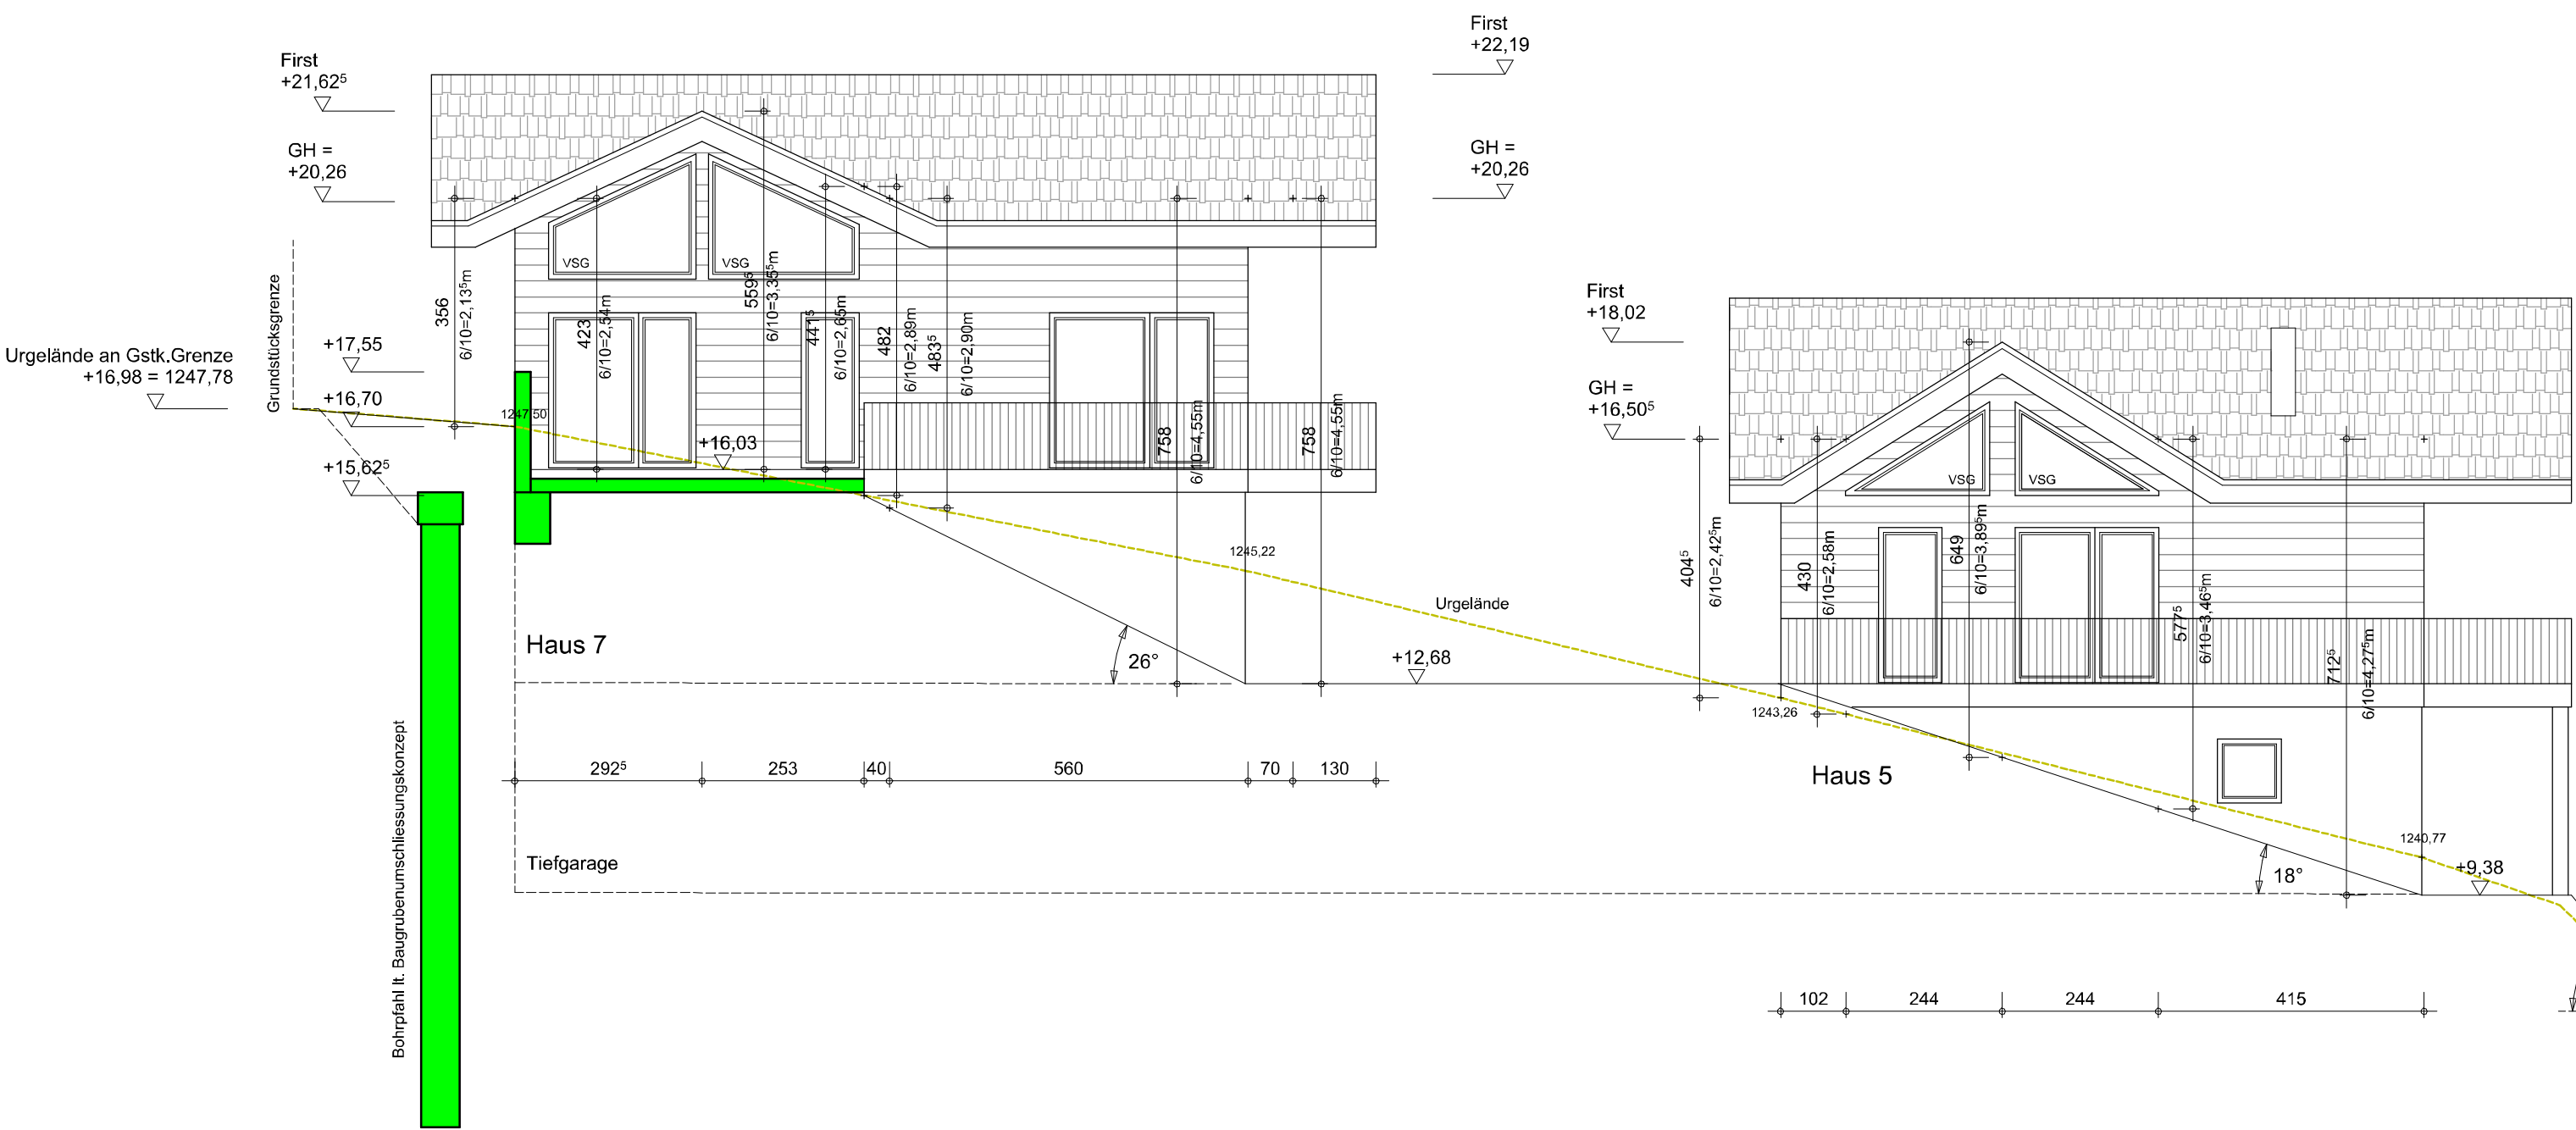

Südansicht 1:100



EINREICHPLAN

zur Errichtung einer Apartmentanlage
auf dem Gstk.Nr. 100/1, 109/35 und 109/36
EZ 142 Katastralgemeinde 73213 St. Oswald
in 9546 Bad Kleinkirchheim

für RMM Chalet invest GmbH
Kleindorf 2/1
9142 Globasnitz

GRUNDSTÜCKS-EIGENTÜMER	für RMM Chalet invest GmbH, Kleindorf 2/1, 9142 Globasnitz
BAUWERBER	für RMM Chalet invest GmbH, Kleindorf 2/1, 9142 Globasnitz
BAUFÜHRER	ARCHIZOOM-ARCHITEKTUR ZT GMBH, LERCHENFELDSTR. 29, 9020 VILAGENFURT TEL.: 0690 20 32 896, 0664 39 00 386, FAX: 0463 500 114, EMAIL: office@archizoom.at
PLANVERFASSER	SÜDANSICHT HAUS 1,2,3,5,7 - ANSICHTEN SCHNITT HAUS 3
PLANINHALT	1:100
MASSSTAB	STA_E/14A_1
PLANNUMMER	NOVEMBER 2023