




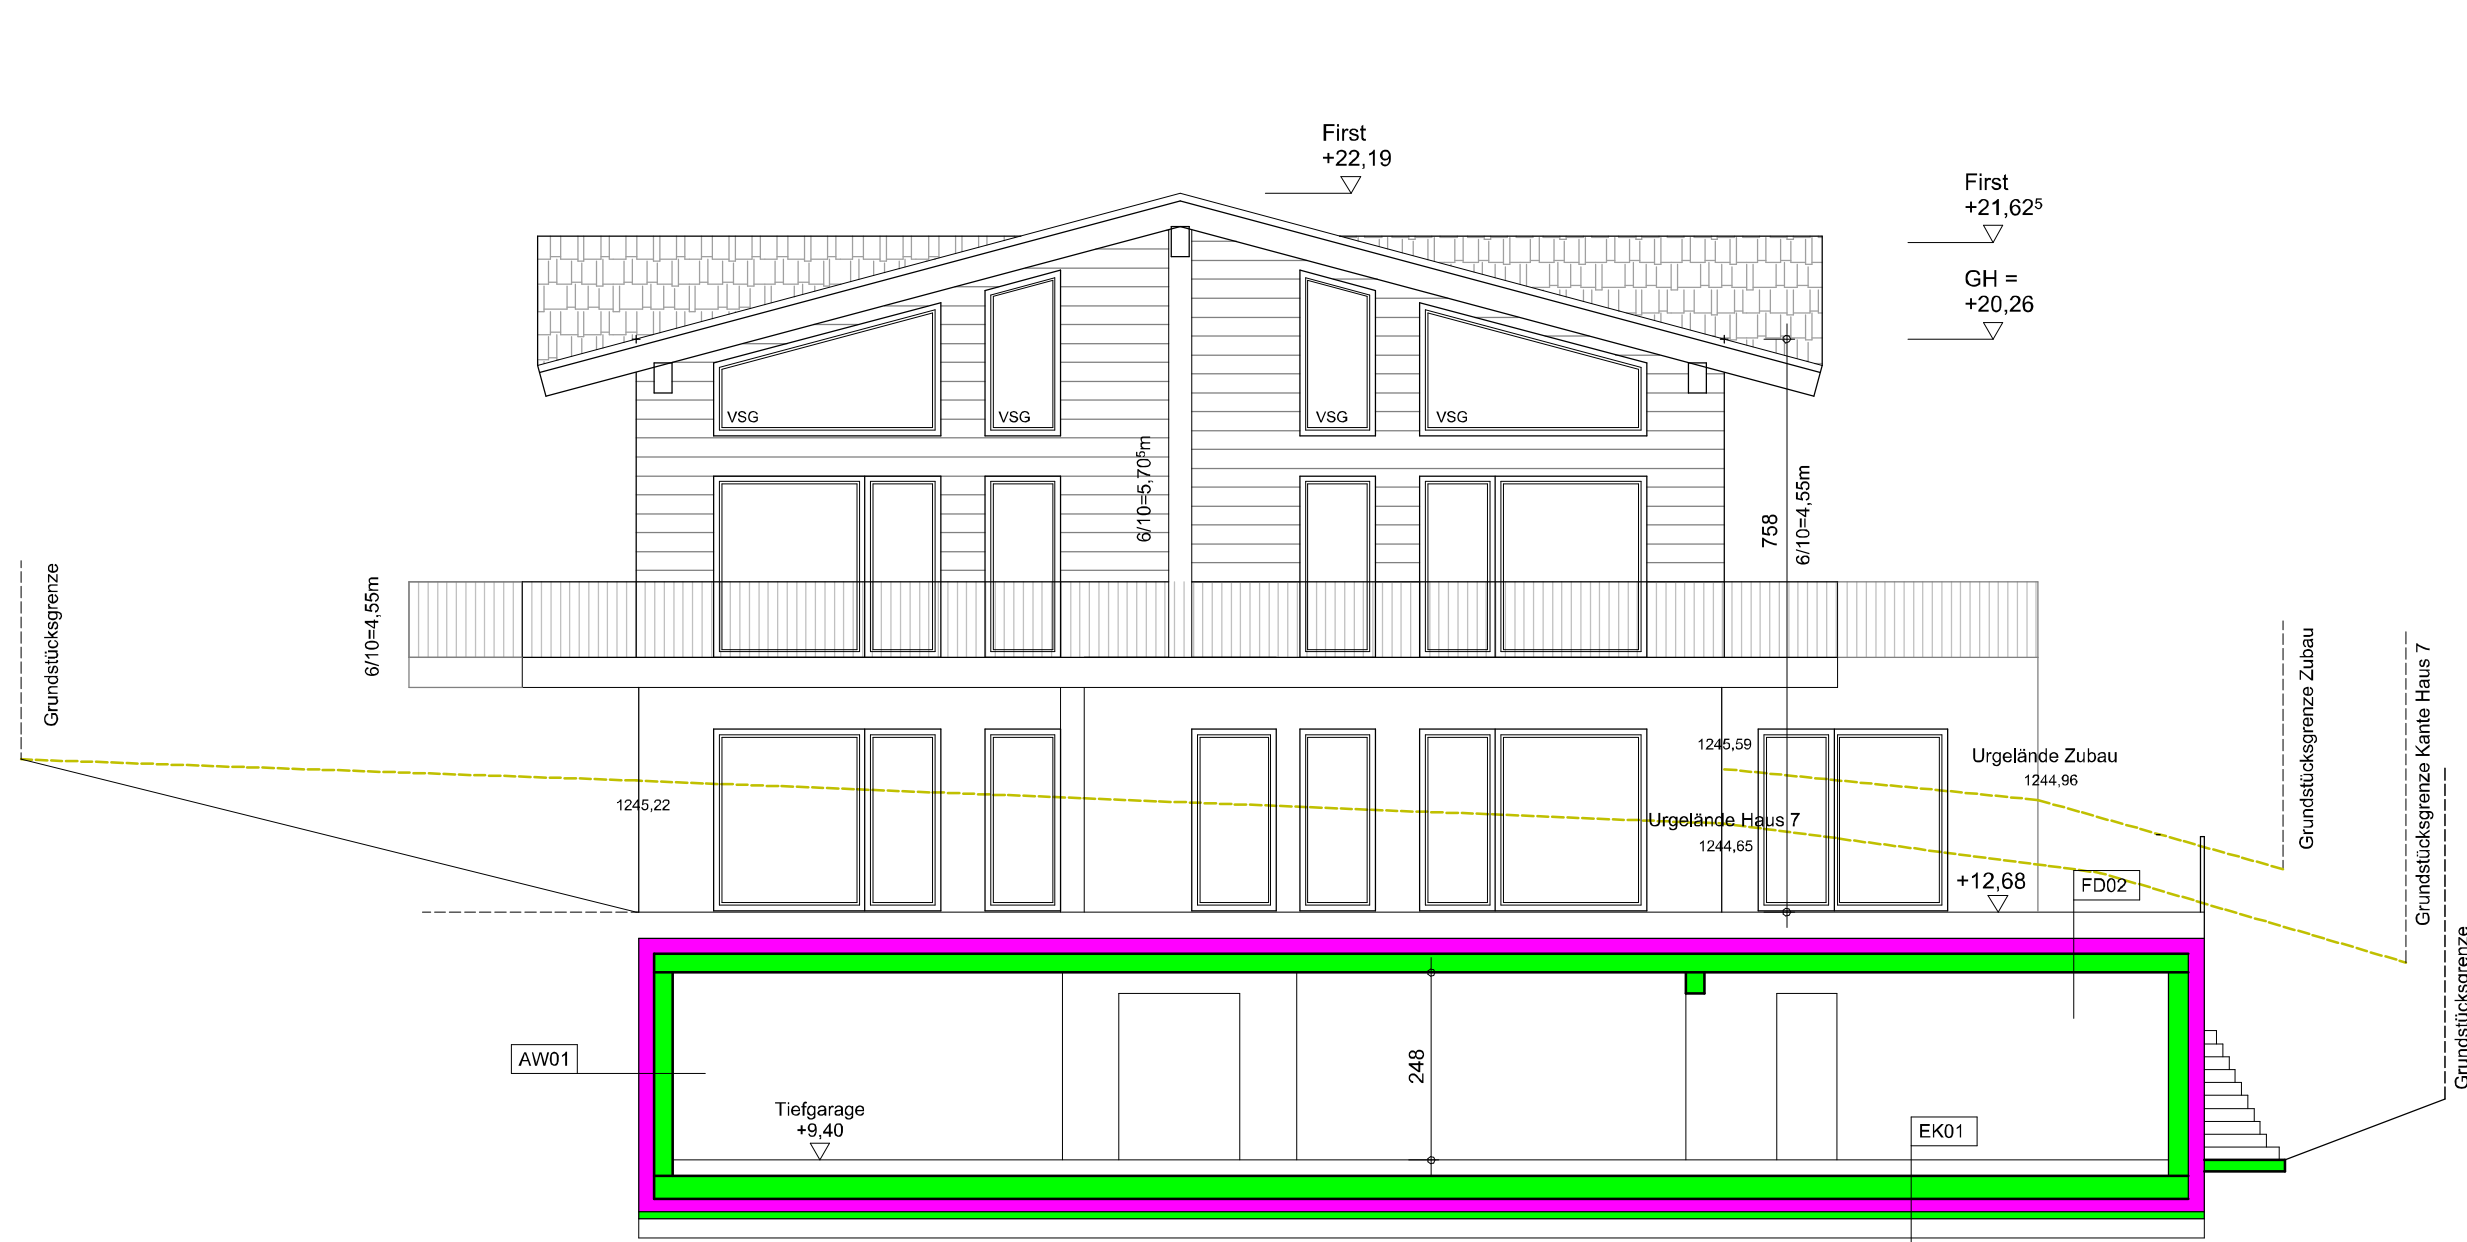

Ostansicht Haus 7 1:100

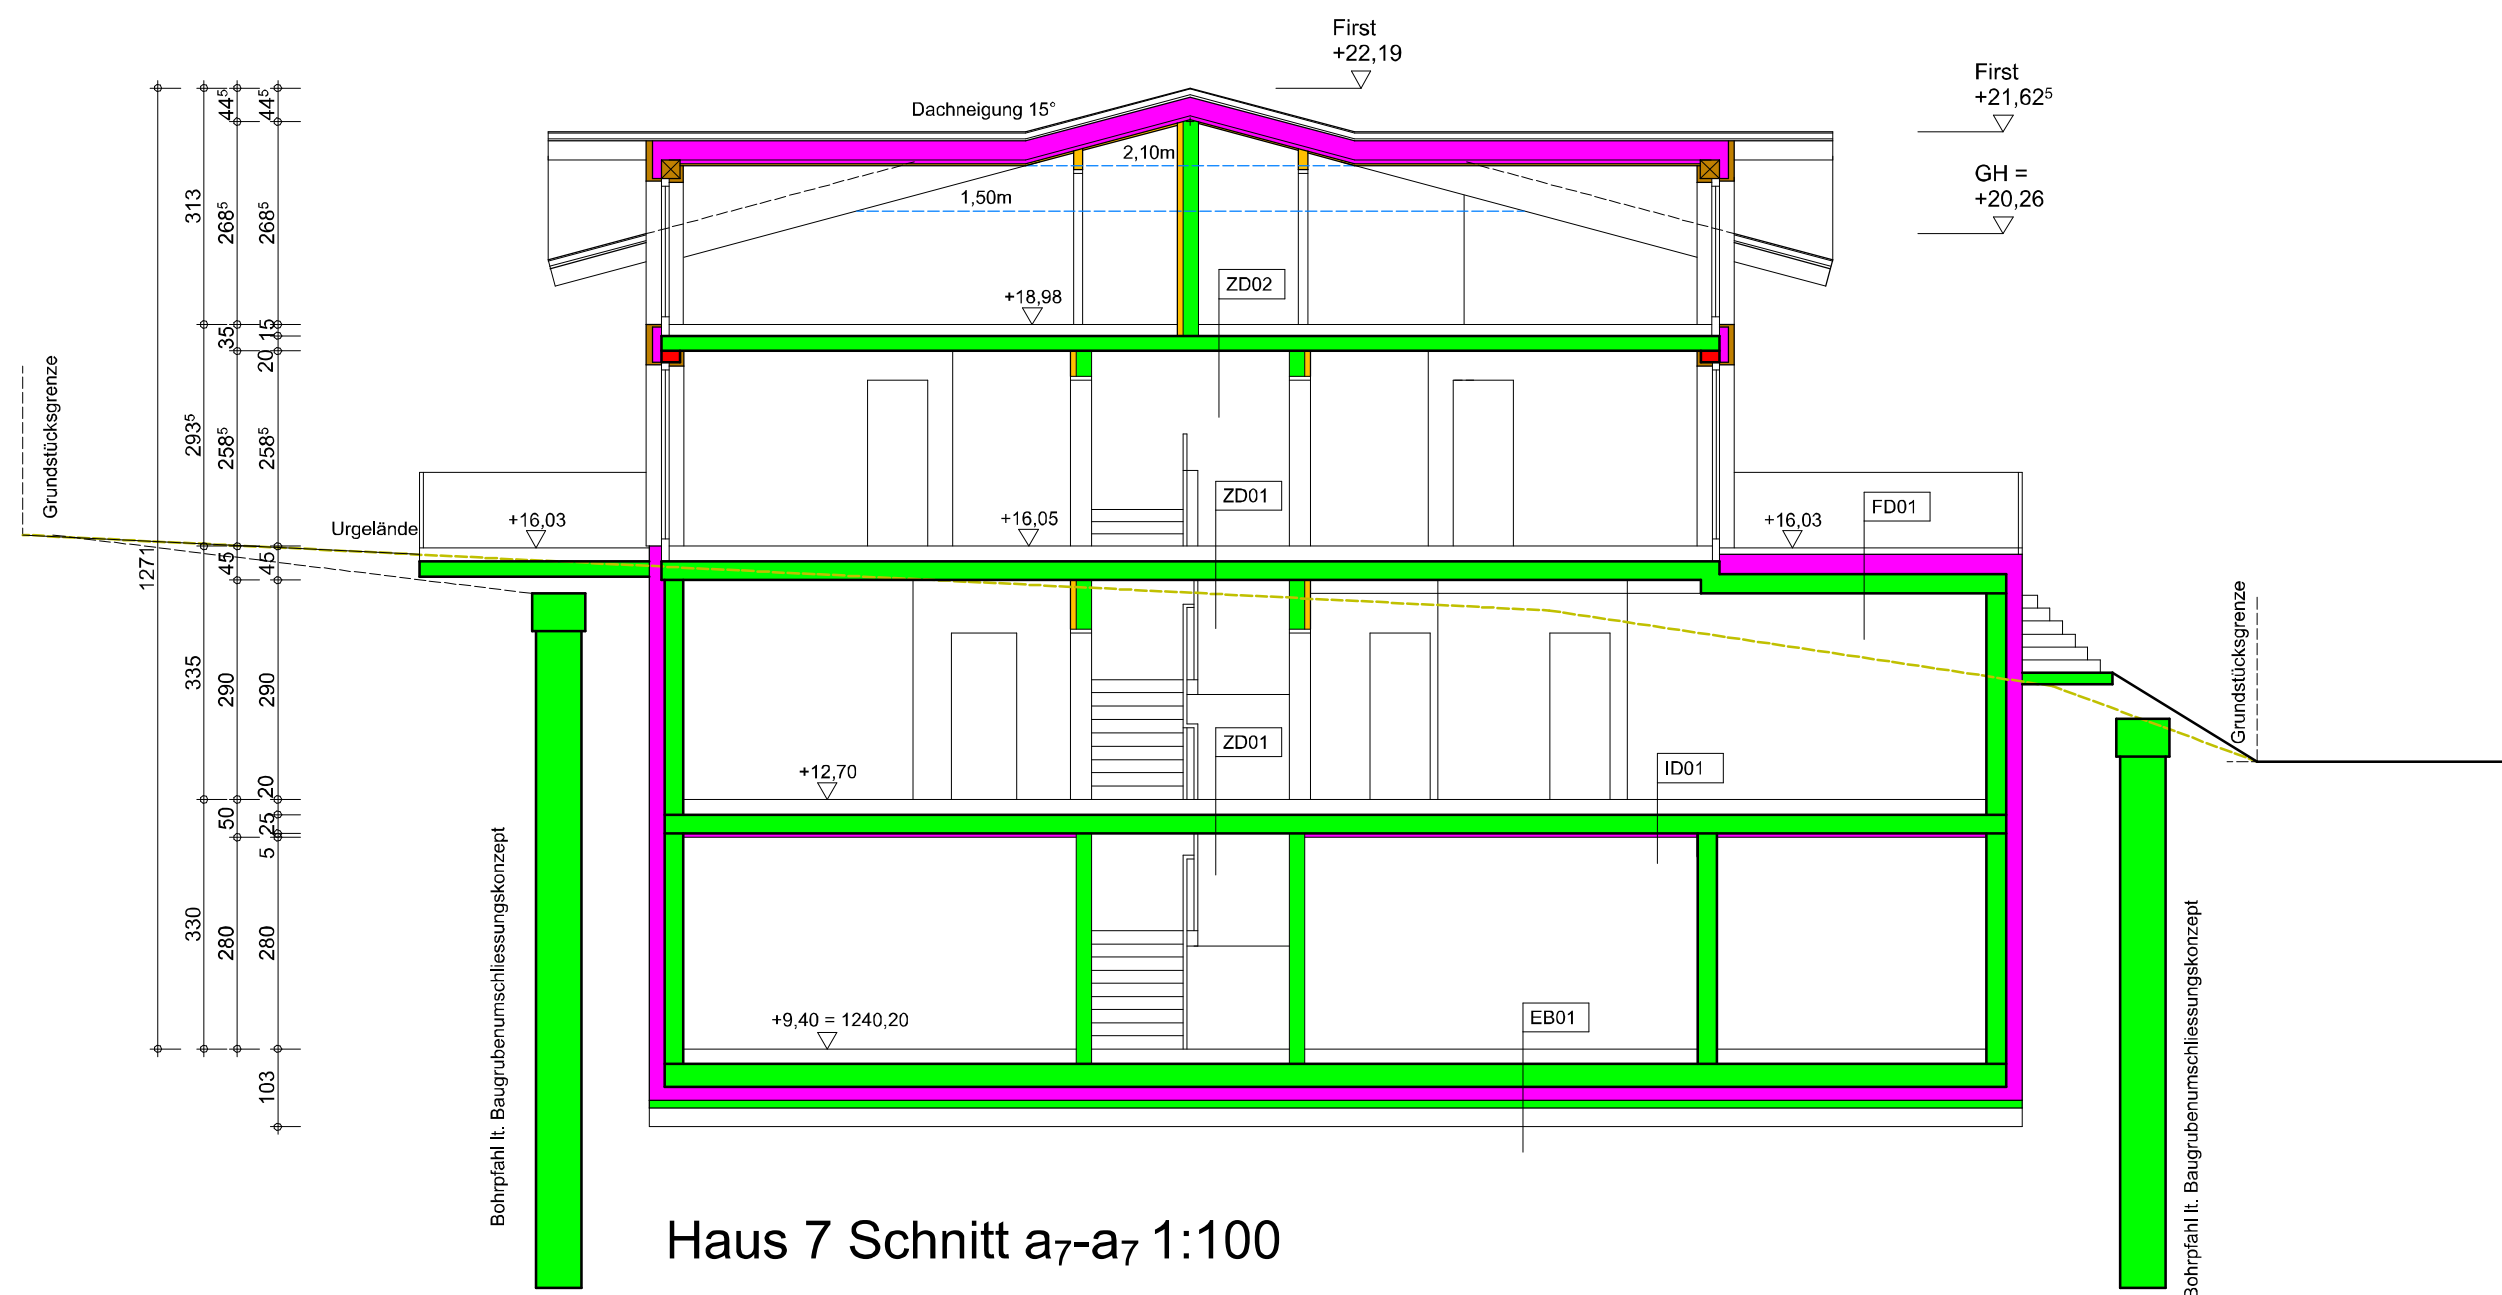

Haus 7 Schnitt a7-a7 1:100

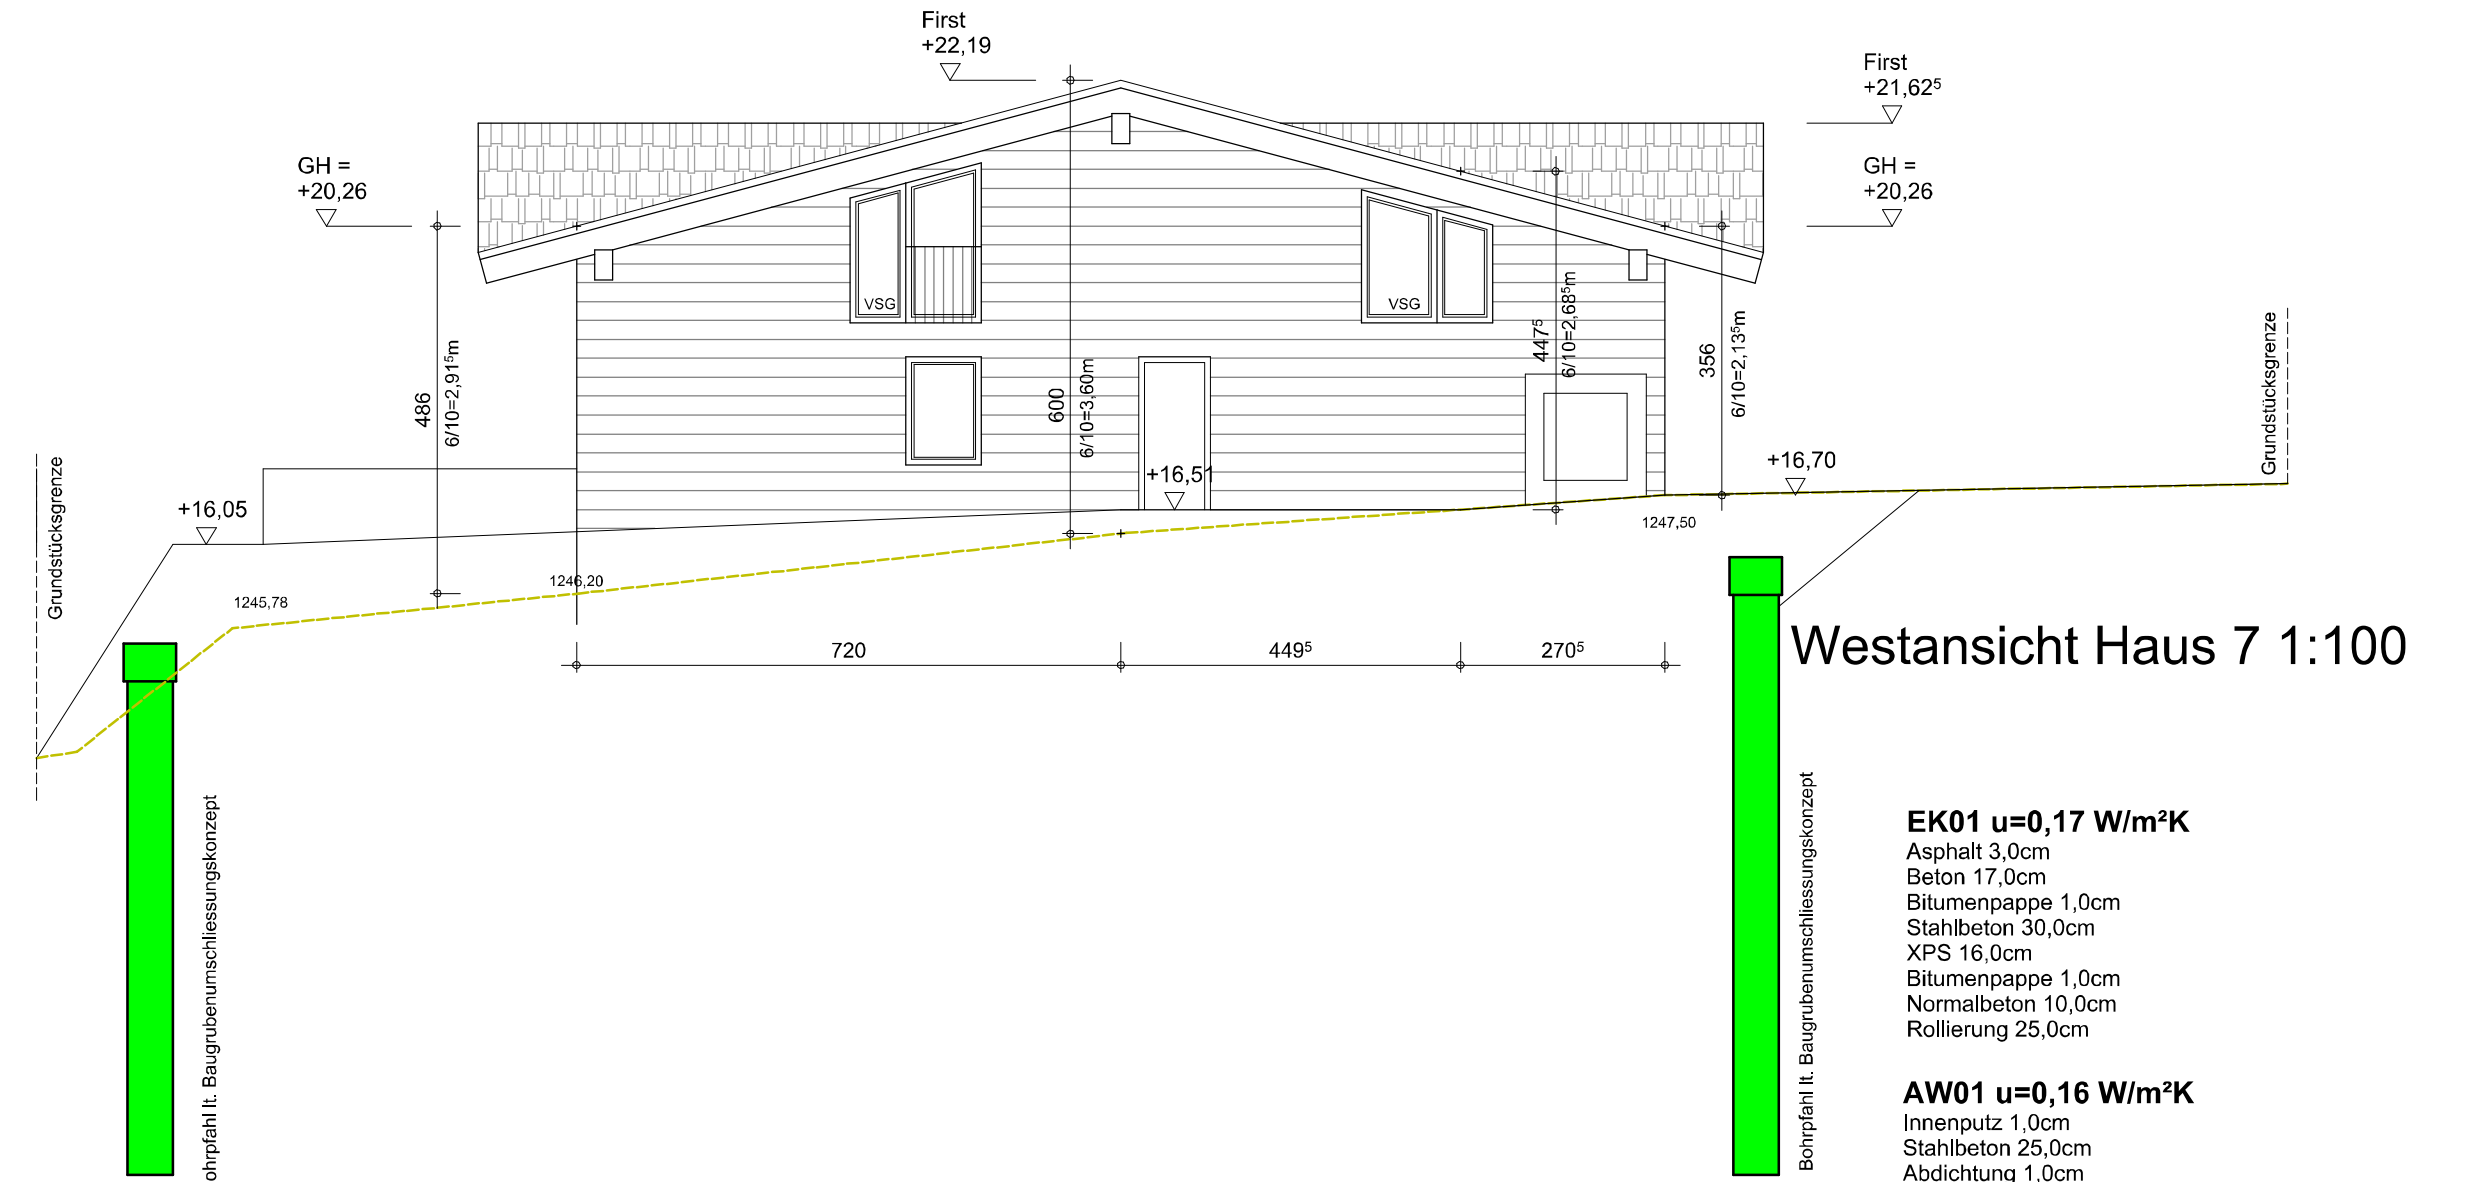

Westansicht Haus 7 1:100

FD01 u=0,13 W/m²K
Bodenbelag 3,0cm
Kies 6,0cm
Abdichtung 1,0cm
Gefälleabdichtung EPS W30 24,0cm
Bitumen 1,0cm
Stahlbeton 25,0cm

FD02 u=0,14 W/m²K
Substrat 30,0cm
Heizestrich 6,0cm
Drainschicht 3,0cm
verputzte Abdichtung 1,0cm
Gefälleabdichtung EPS W30 20,0cm
Bitumen 1,0cm
Stahlbeton 25,0cm

EK01 u=0,17 W/m²K
Asphalt 3,0cm
Beton 17,0cm
Blumenpappe 1,0cm
Stahlbeton 30,0cm
XPS 16,0cm
Blumenpappe 1,0cm
Normalbeton 10,0cm
Rollierung 25,0cm


AW01 u=0,16 W/m²K
Innenputz 1,0cm
Stahlbeton 25,0cm
Abdichtung 1,0cm
XPS 19,0cm

AW02 u=0,17 W/m²K
Innenputz 1,0cm
Stahlbeton 25,0cm
Mineralfülle 19,5cm
Kunstharzputz 0,5cm


EB01 u=0,13 W/m²K
Bodenbelag 2,0cm
Heizestrich 6,0cm
PE-Folie 0,01cm
Trittschalldämmung 3,0cm
EPS-Granulat 8,0cm
Blumenpappe 1,0cm
Stahlbeton 30,0cm
XPS 16,0cm
Gefälleabdichtung EPS W30 20,0cm
Blumenpappe 1,0cm
Normalbeton 10,0cm
Rollierung 25,0cm

Holz
Gipskarton
Wärmedämmung
Ziegel

±0,00 = 1.230,80

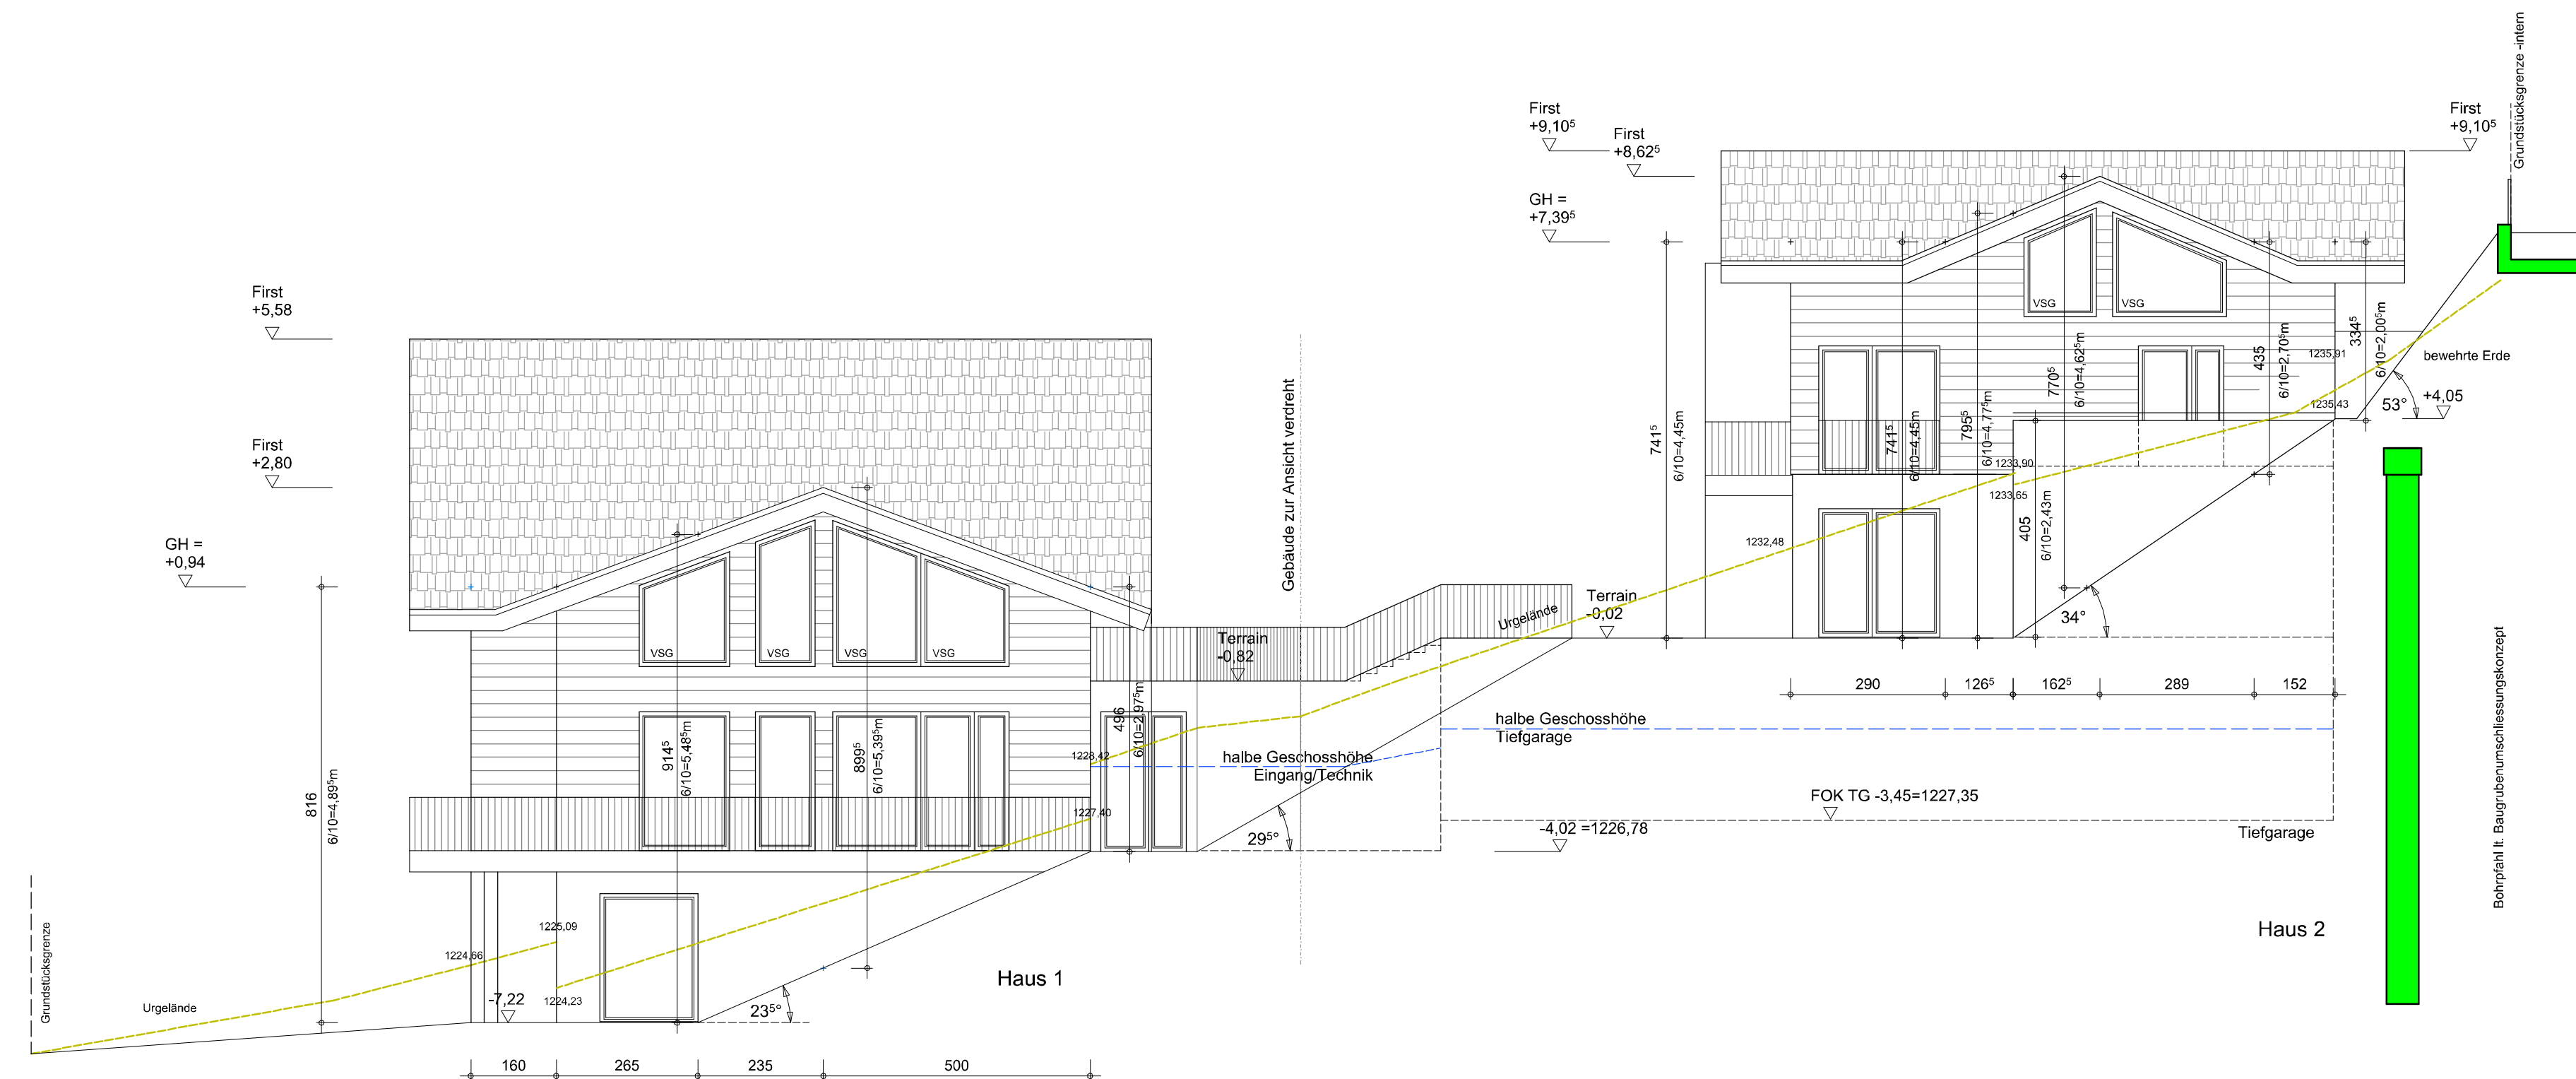

Nordansicht Haus 1,2,6 und 7 1:100

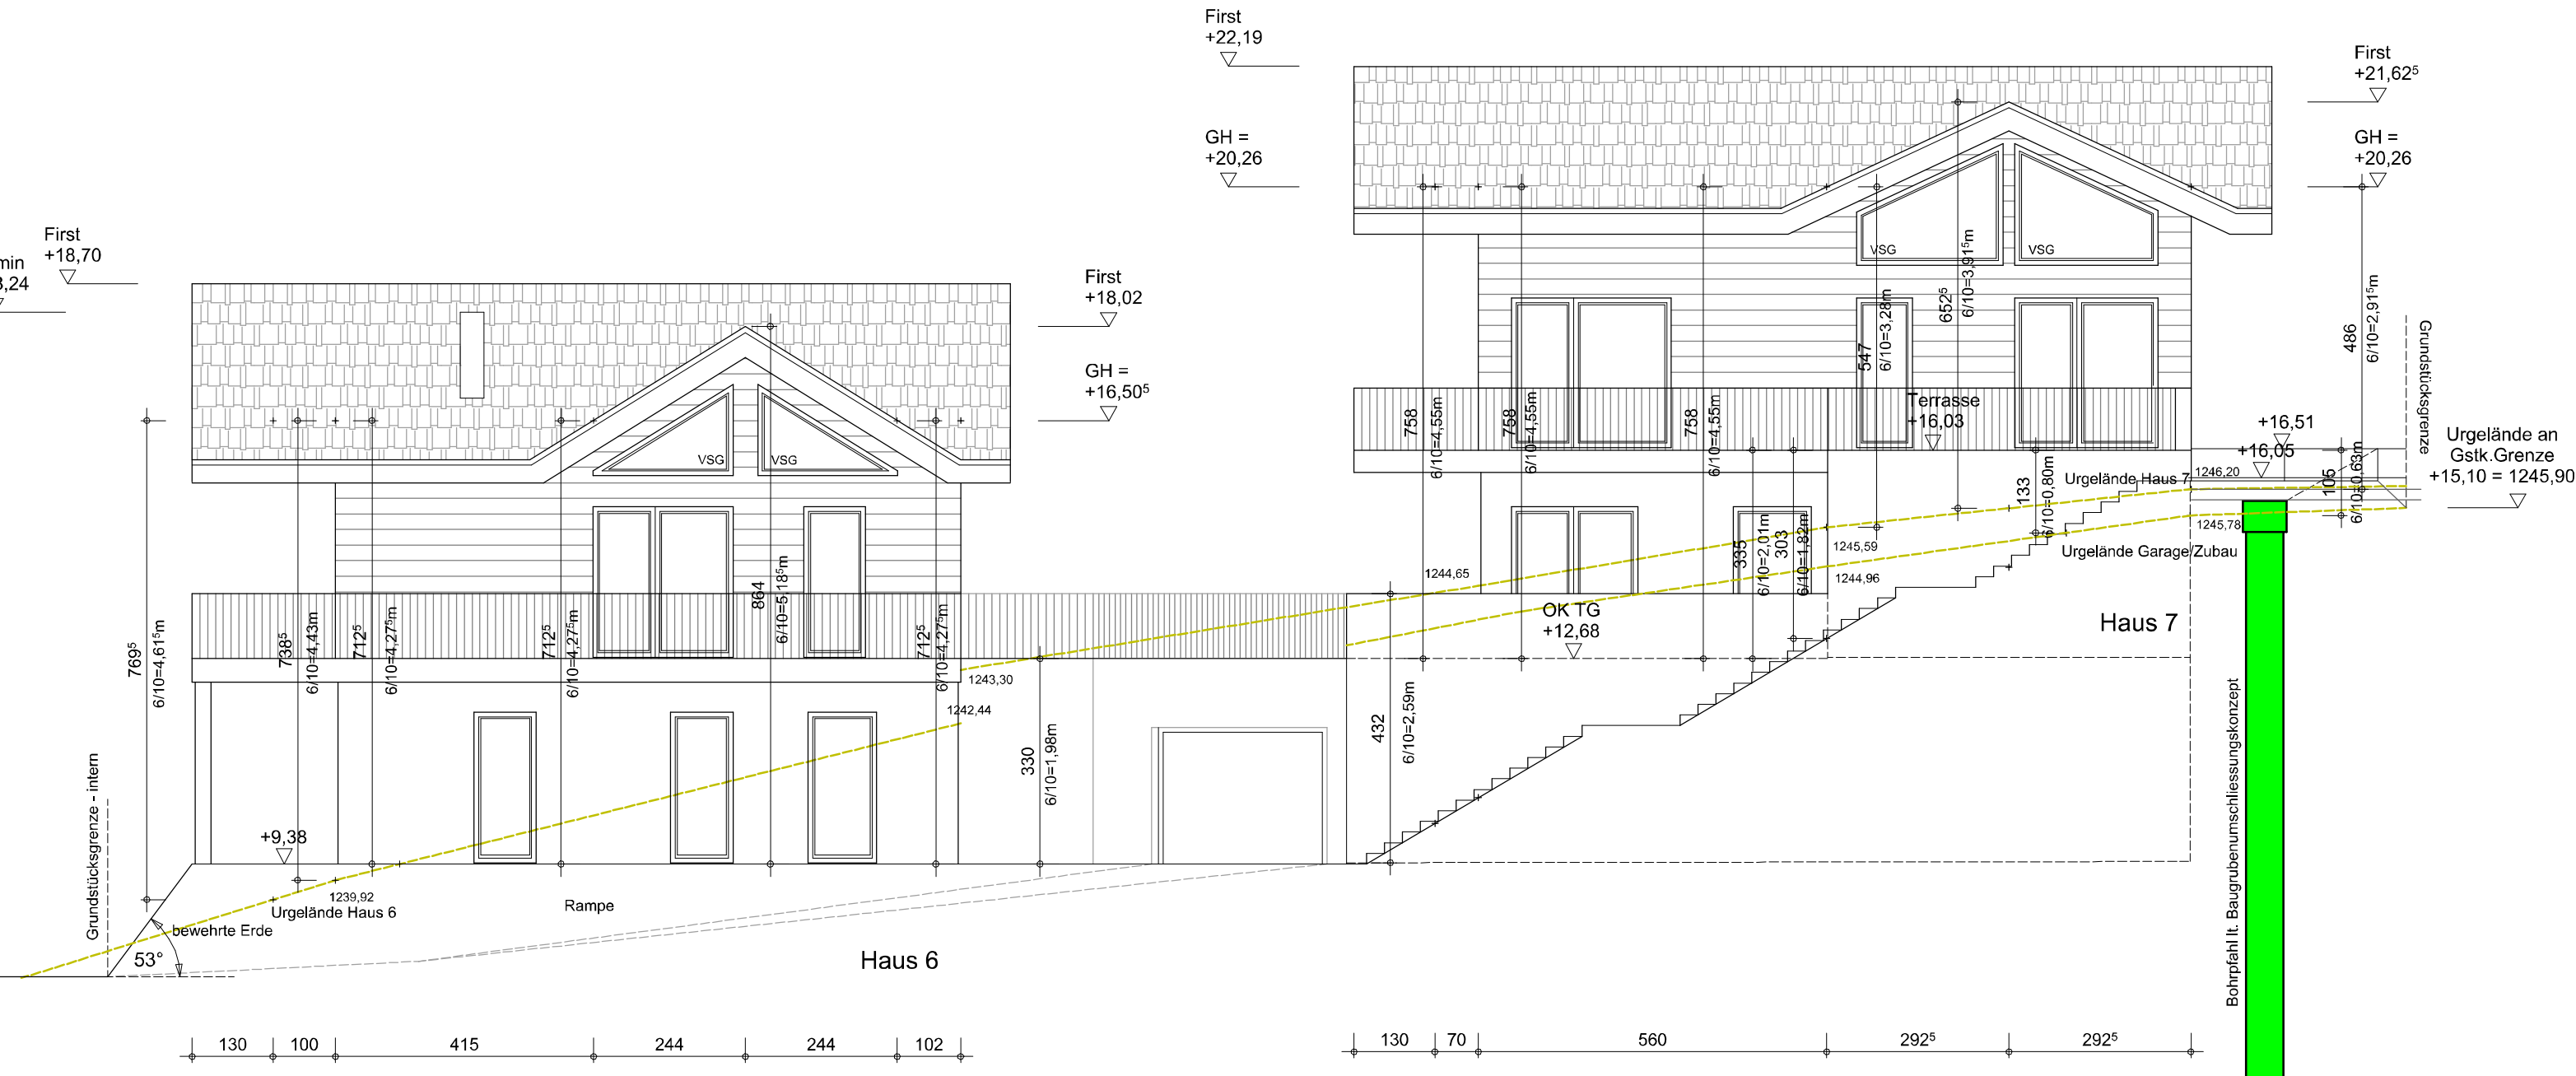

EINREICHPLAN

zur Errichtung einer Apartmentanlage
auf dem Gstk.Nr. 100/1, 109/35 und 109/36
EZ 142 Katastralgemeinde 73213 St. Oswald
in 9546 Bad Kleinkirchheim

für RMM Chalet invest GmbH
Kleindorf 2/1
9142 Globasnitz

GRUNDSTÜCKS-
EIGENTÜMER

für RMM Chalet invest GmbH, Kleindorf 2/1, 9142 Globasnitz

BAUWERBER

für RMM Chalet invest GmbH, Kleindorf 2/1, 9142 Globasnitz

BAUFÜHRER

PLANVERFASSER

ARCHIZOOM-ARCHITEKTUR ZT GMBH, LERCHENFELDSTR. 29, 9020 KILGERFURT
TEL.: 0690 20 32 806, 0694 39 00 386, FAX: 0463 500 114, EMAIL: office@archizoom.at

PLANINHALT

NORDANSICHT HAUS 1,2,6,7 - ANSICHTEN SCHNITT HAUS 7

MASSSTAB

1:100

PLANNUMMER

STA_E/15A_1

DATUM

NOVEMBER 2023