




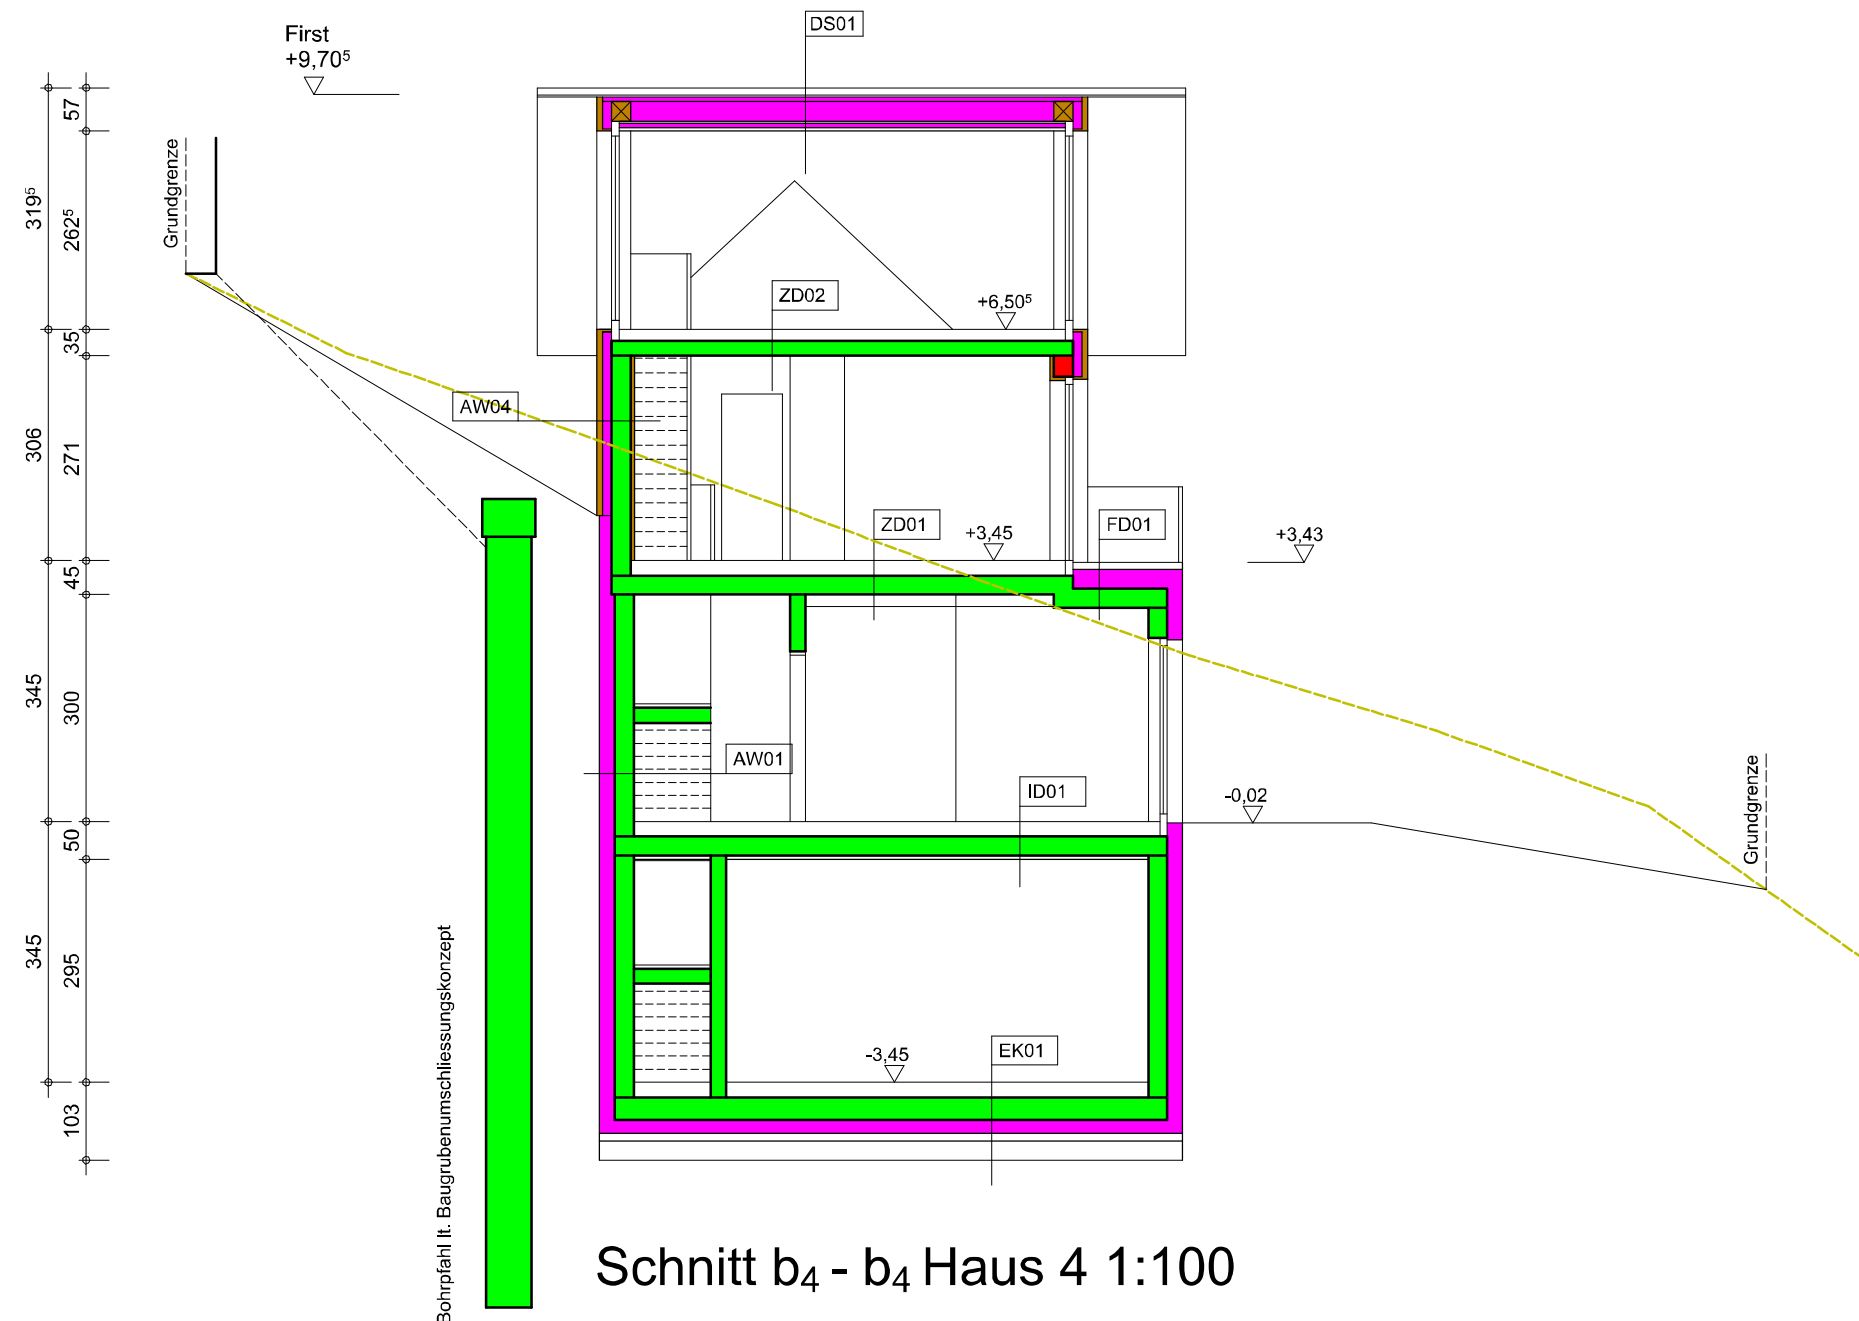


Schnitt b4 - b4 Haus 4 1:100

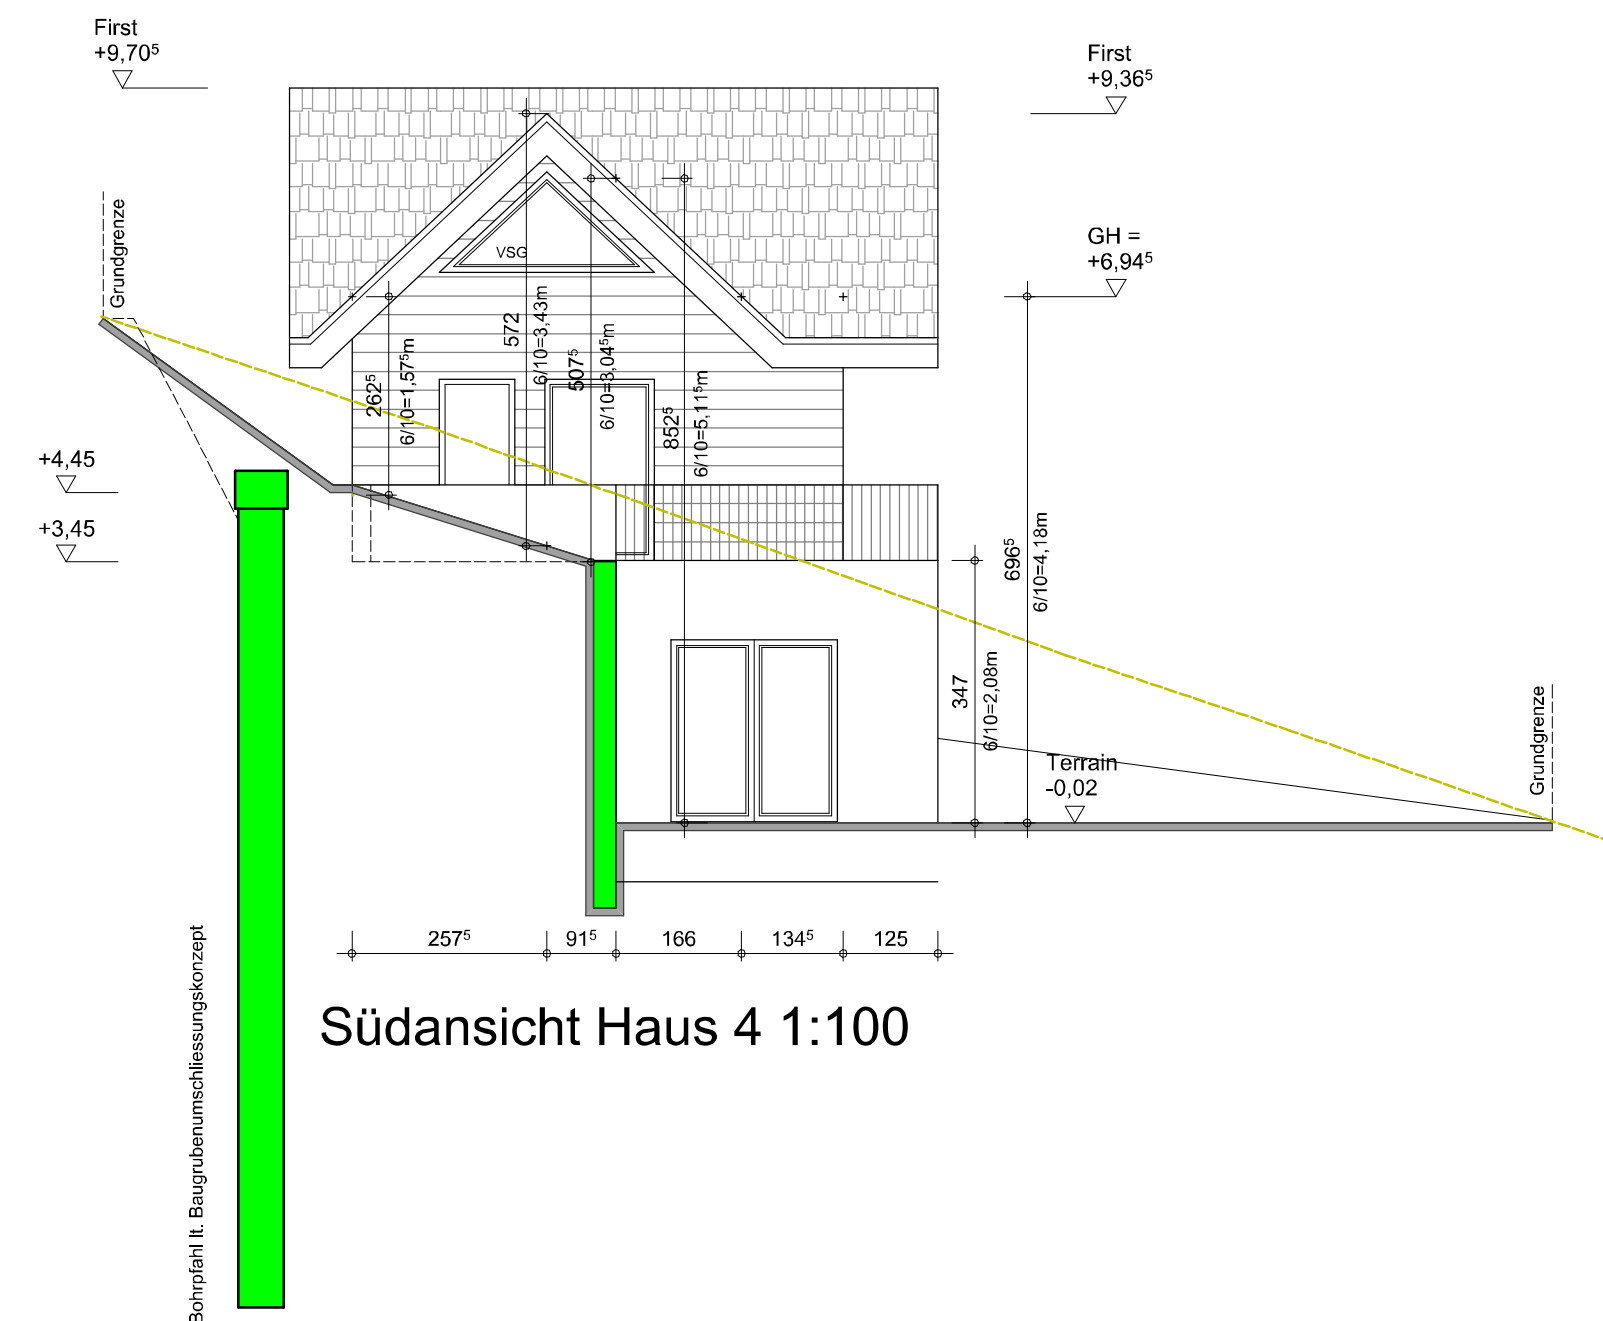


Südansicht Haus 4 1:100

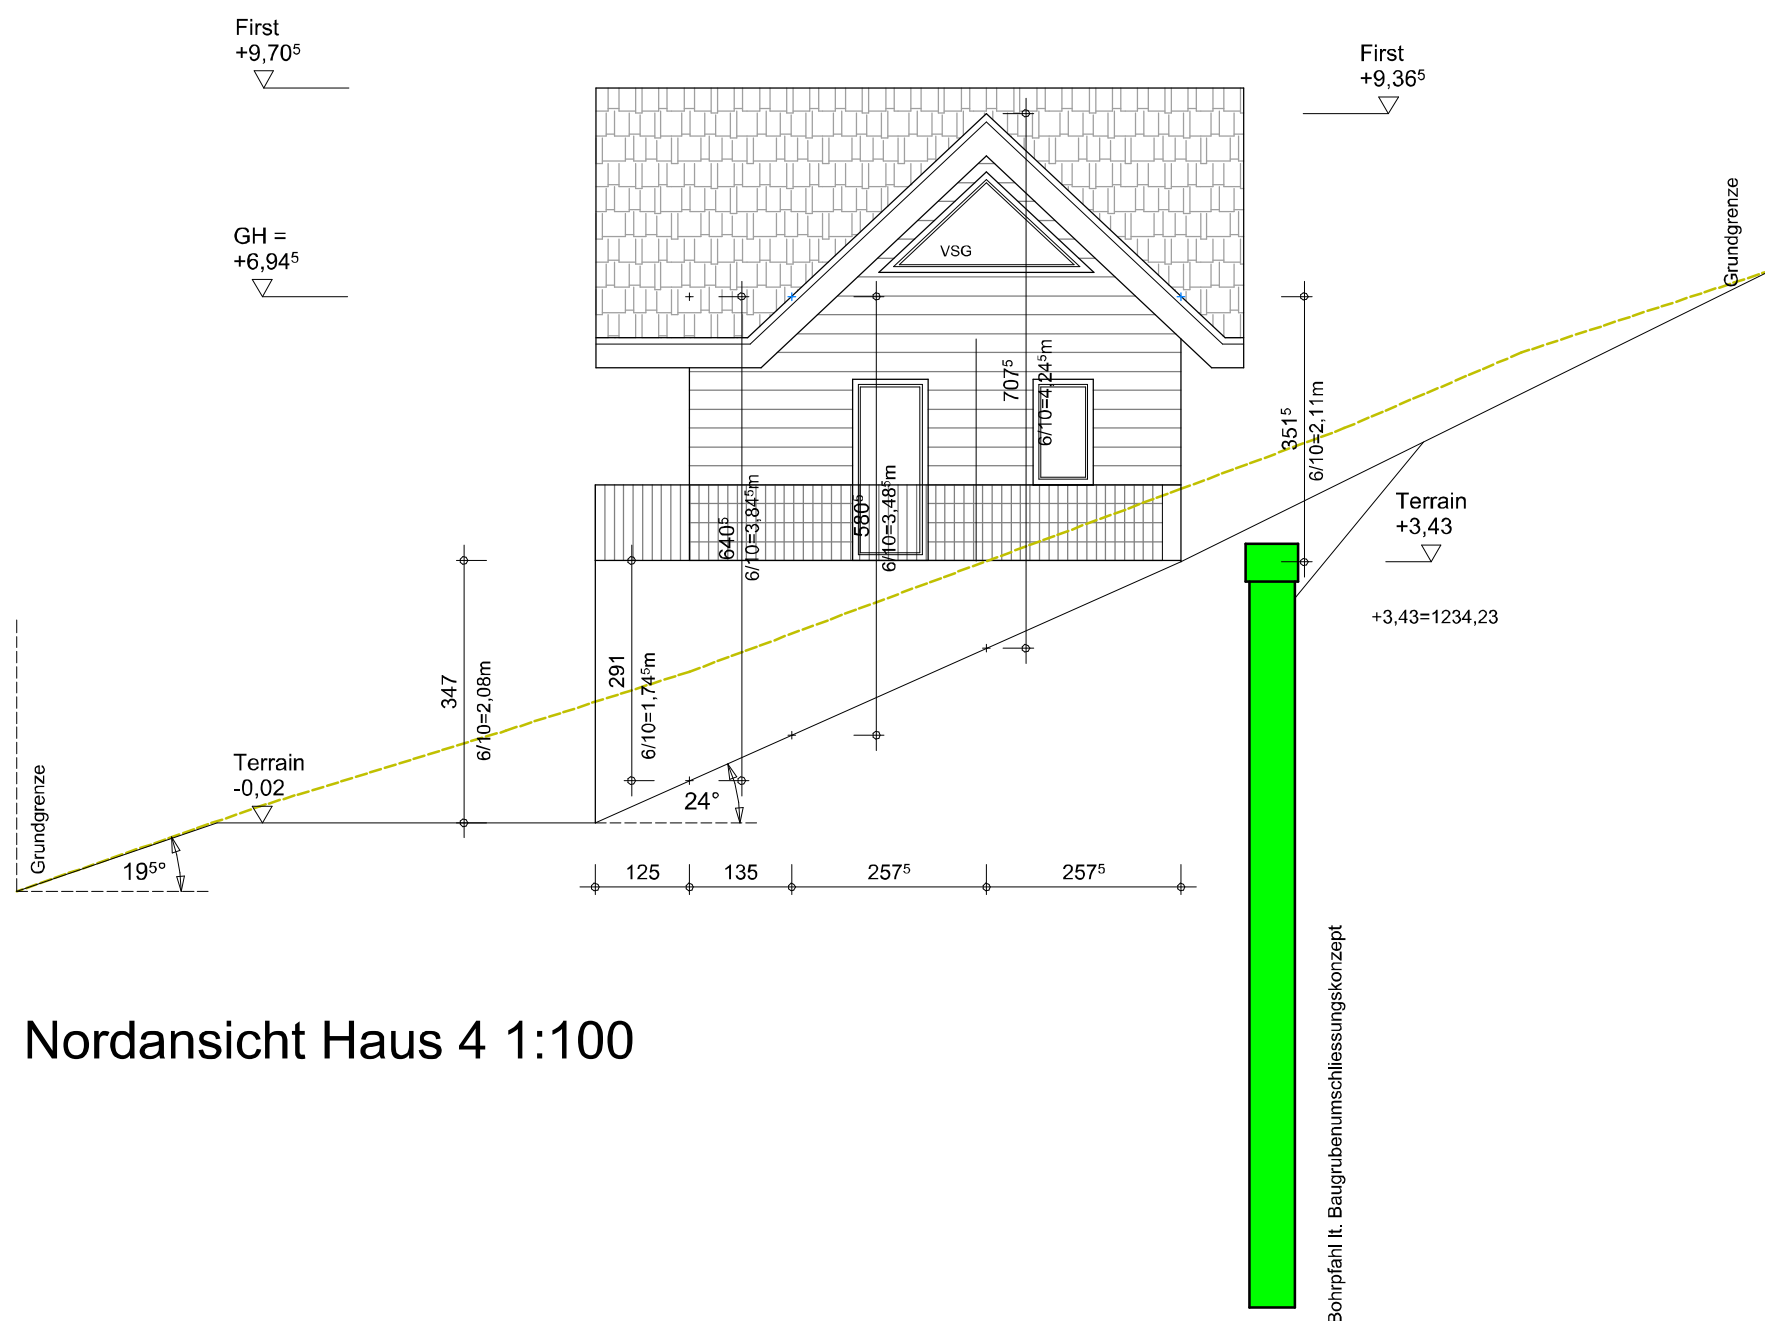

Nordansicht Haus 4 1:100

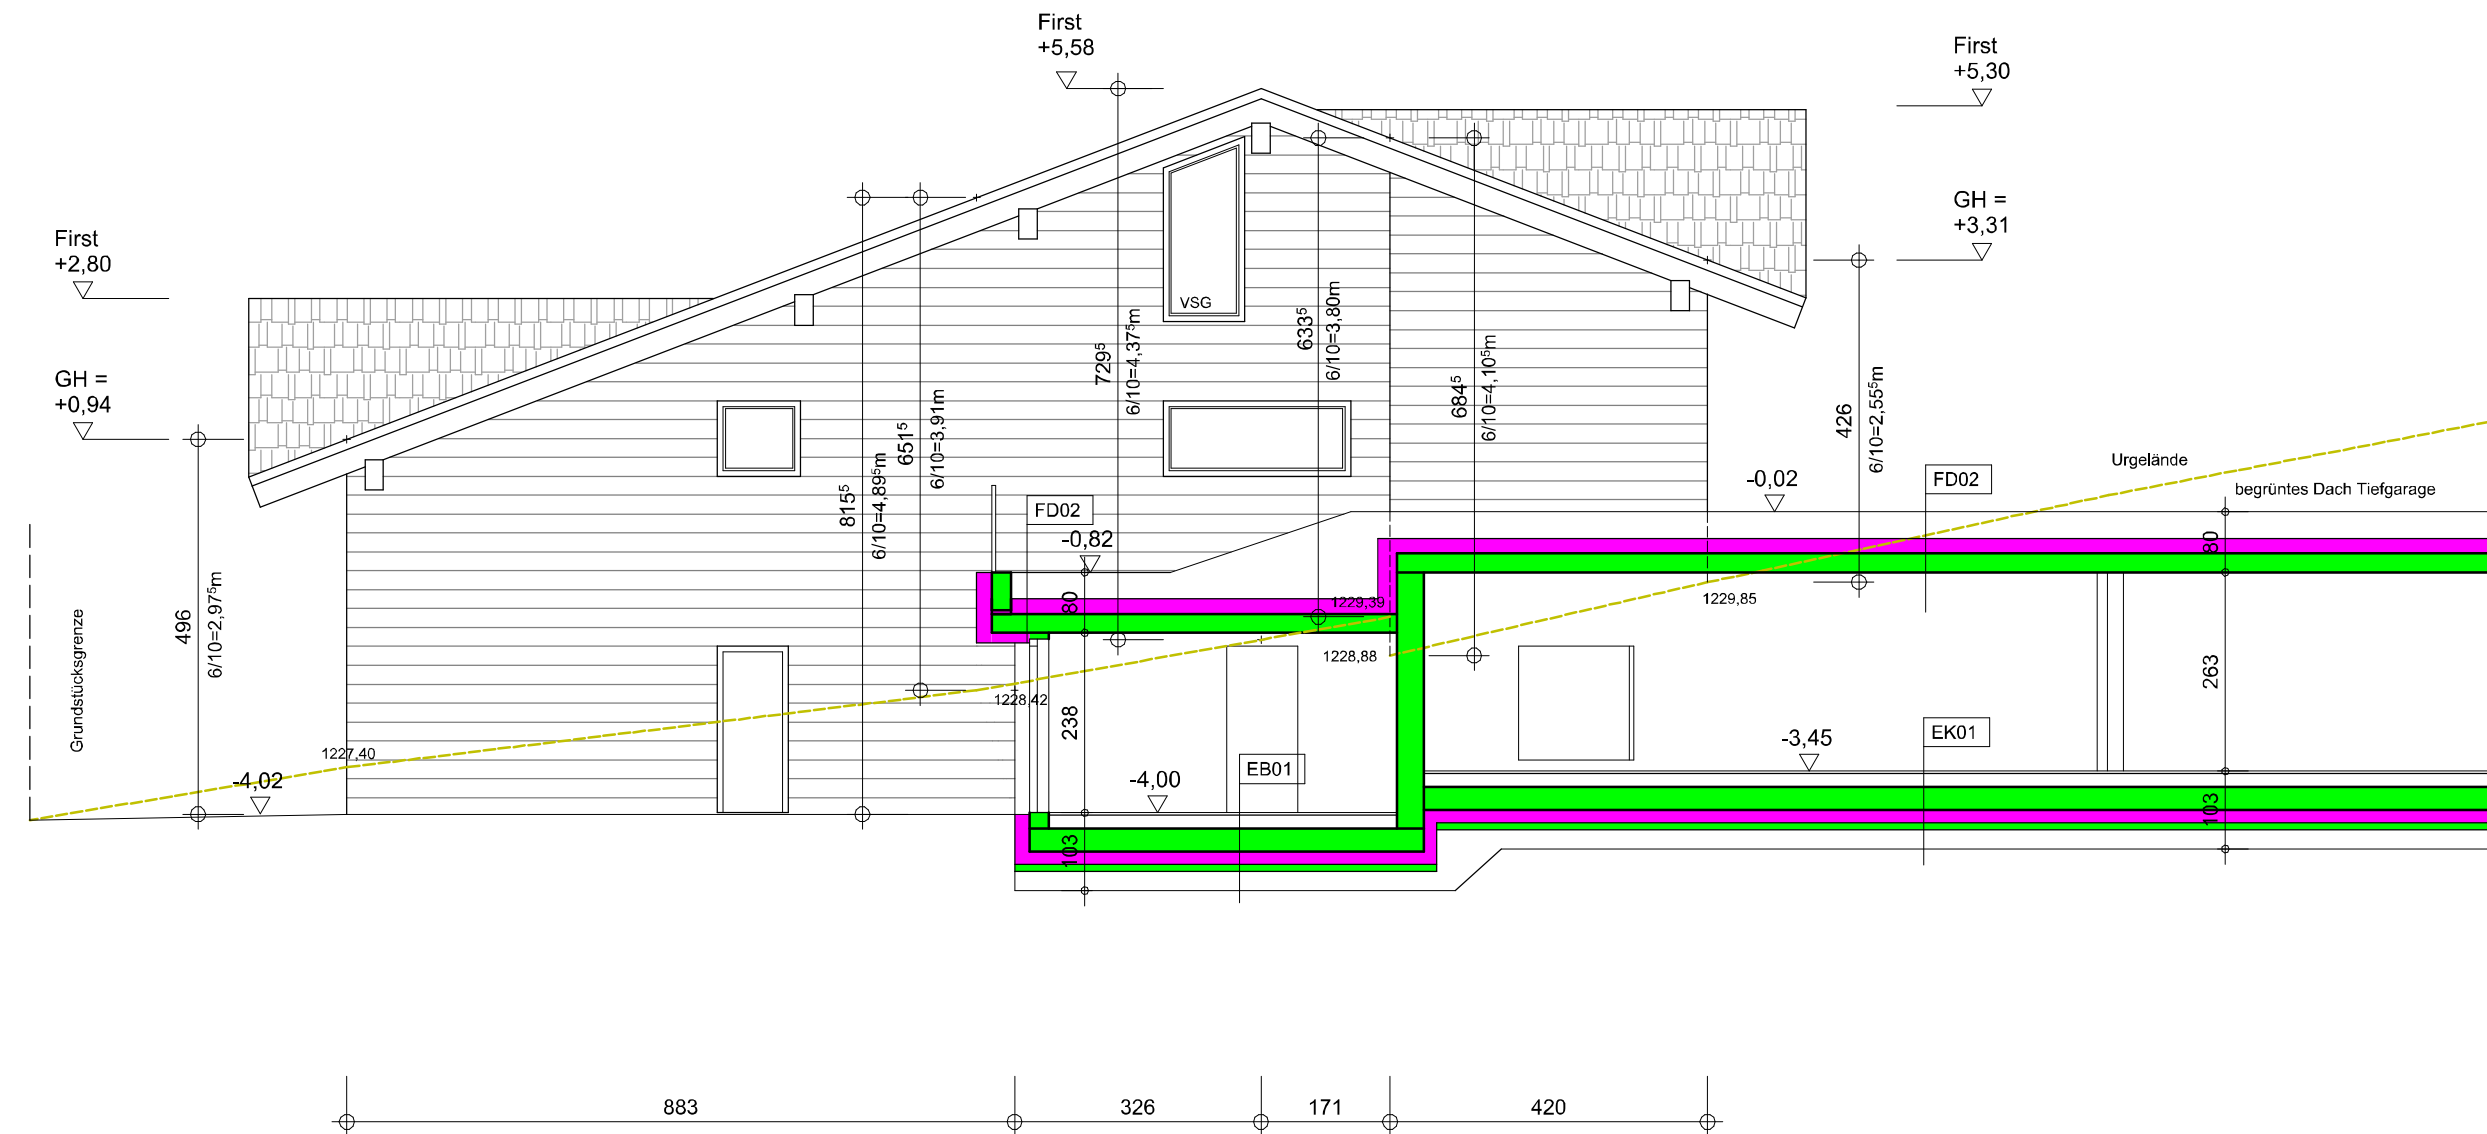


Westansicht Haus 1 1:100

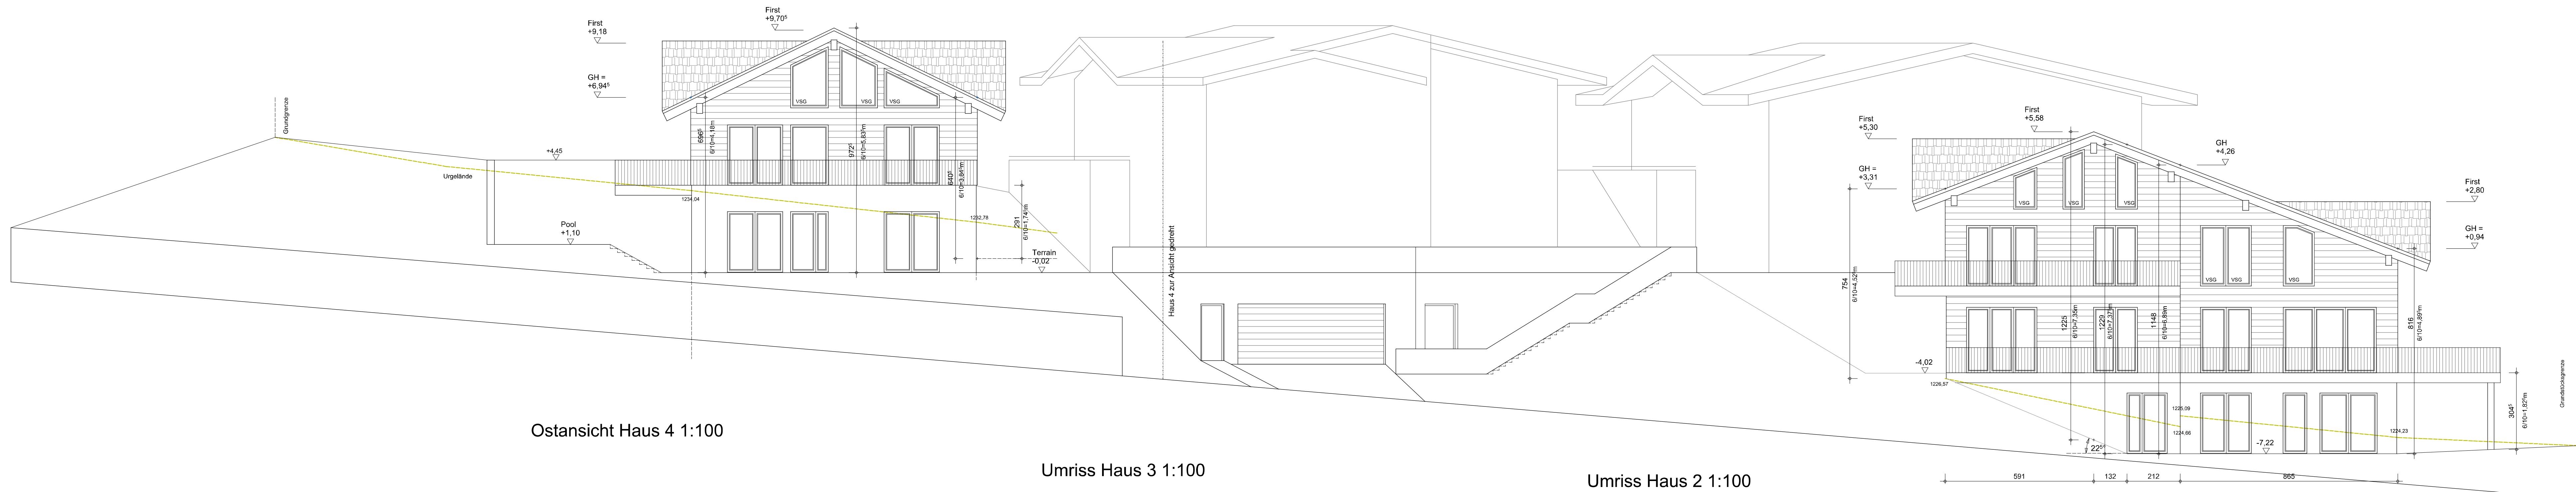

Umriss Haus 3 1:100

Umriss Haus 2 1:100

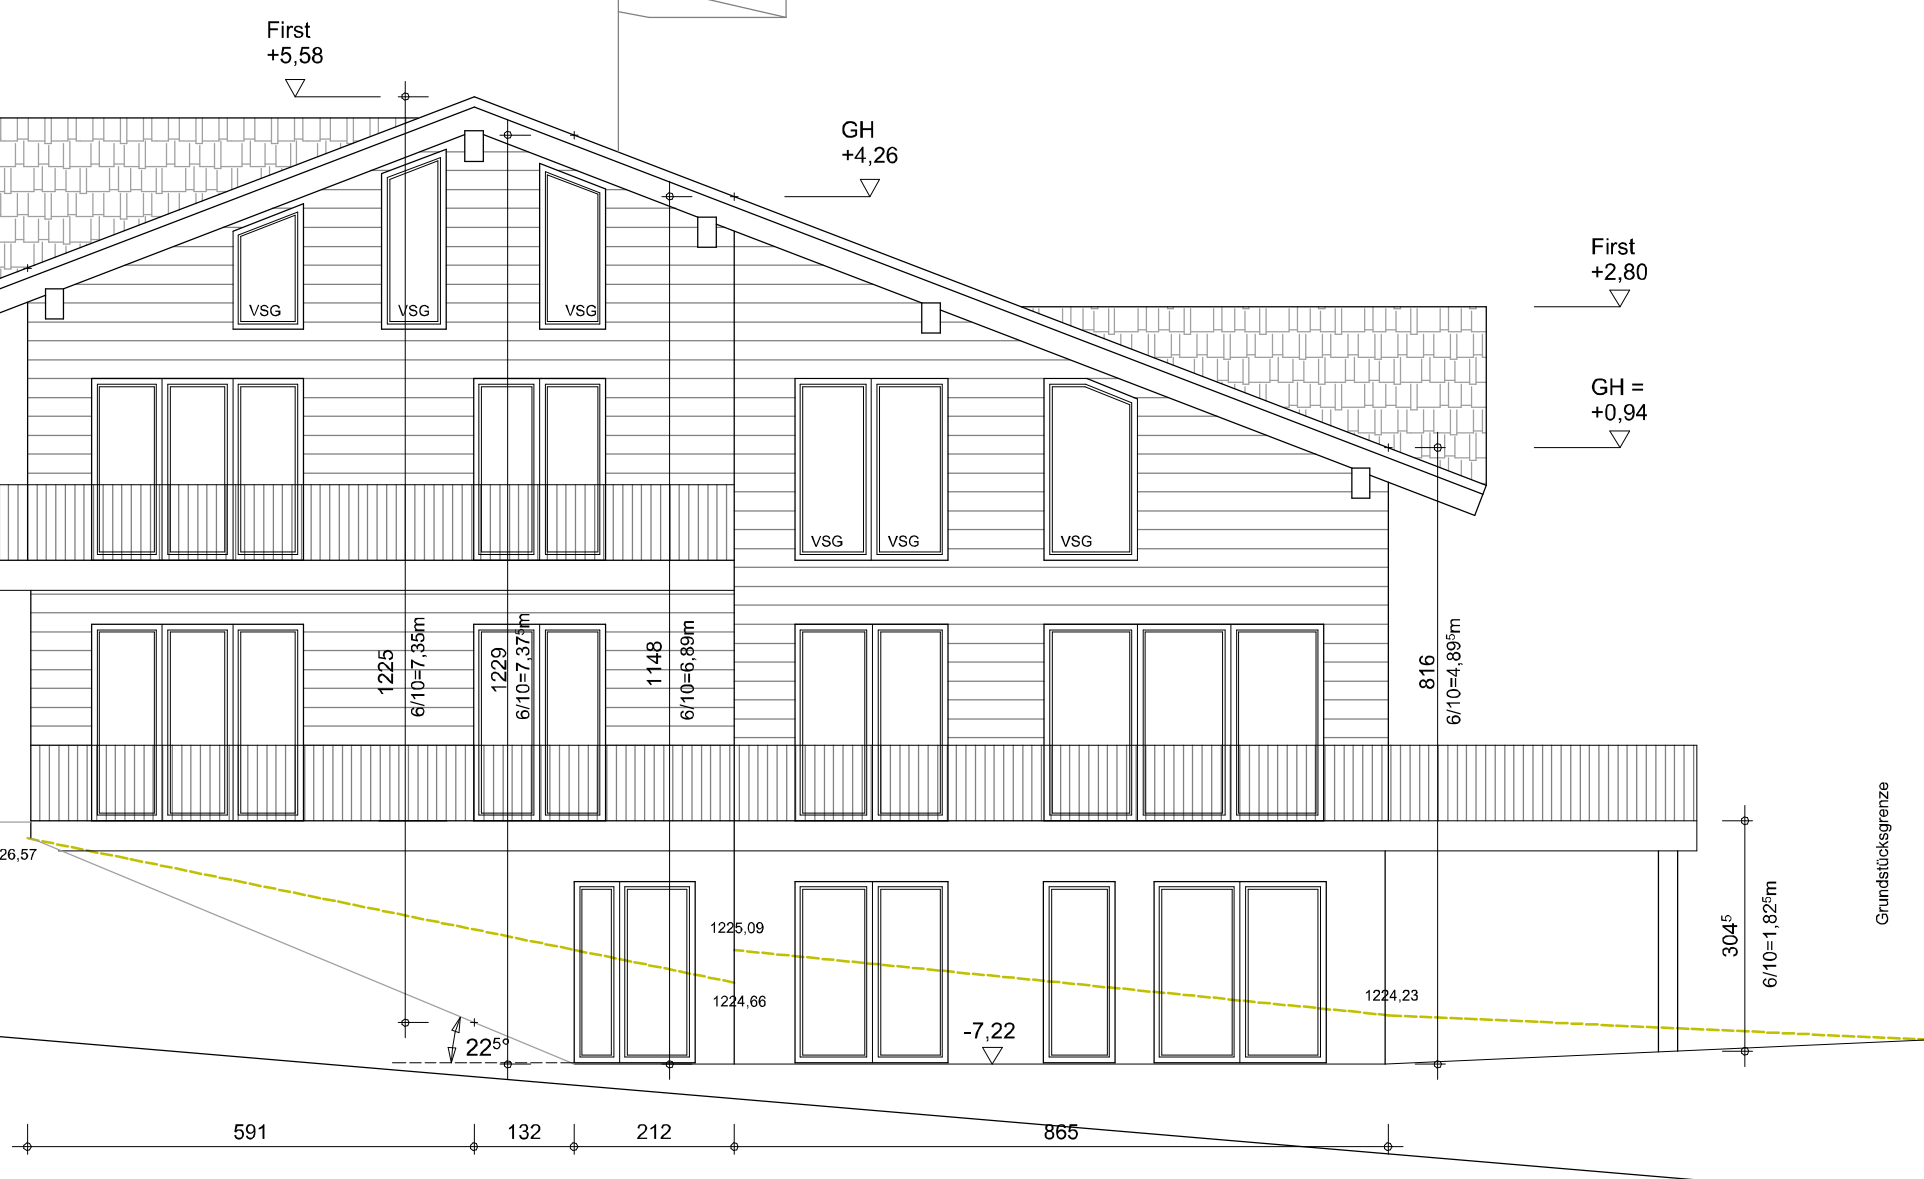

Ostansicht Haus 1 1:100

Ostansicht Haus 4 1:100

- Holz
- Gipskarton
- Wärmedämmung
- Beton
- Ziegel

±0,00 = 1.230,80

- ID01 u=0,20 W/m²K**
Bodenbelag 2,0cm
Heizestrich 0,0cm
PE-Folie 0,02cm
Trittschalldämmung 3,0cm
EPS-Granulat 9,0cm
Stahlbeton 25,0cm
Akustik Dämmplatte 5,0cm
- EB01 u=0,13 W/m²K**
Bodenbelag 2,0cm
Heizestrich 0,0cm
PE-Folie 0,01cm
Trittschalldämmung 3,0cm
EPS-Granulat 9,0cm
Bitumenpappe 1,0cm
Stahlbeton 30,0cm
XPS 16,0cm
Bitumenpappe 1,0cm
Normalbeton 10,0cm
Rollierung 25,0cm
- FD02 u=0,14 W/m²K**
Substrat 30,0cm
Vlies 0,01cm
Drahtschicht 3,0cm
wurzelstichte Abdichtung 1,0cm
Gefälledämmung EPS W30 20,0cm
Blumen 1,0cm
Stahlbeton 25,0cm
- AW01 u=0,16 W/m²K**
Innenputz 1,0cm
Stahlbeton 25,0cm
Abdichtung 1,0cm
XPS 19,0cm
- EK01 u=0,17 W/m²K**
Asphalt 3,0cm
Beton 17,0cm
Bitumenpappe 1,0cm
Stahlbeton 30,0cm
XPS 16,0cm
Bitumenpappe 1,0cm
Normalbeton 10,0cm
Rollierung 25,0cm
- DS01 u= 0,12 W/m²K**
kierformartige Dachplatten 0,5cm
Lattung 30/50mm 9,0cm
Kontersattung 50/80mm 5,0cm
Unterspannbahn 0,1cm
Schalung 2,4cm
Kontersattung dazw. Steinwolle 5,0cm
Stahlkonstruktion HEB 240 dazw.
Ausriegelung dazw. Steinwolle 24,0cm
Schalung 2,4cm
Dampfbremse 0,1cm
Mineralwolle 5,0cm
Gipskartonplatte GKF 4,0cm
- ZD01 u=0,30 W/m²K**
Bodenbelag 2,0cm
Heizestrich 0,0cm
PE-Folie 0,02cm
Trittschalldämmung 3,0cm
EPS-Granulat 9,0cm
Stahlbeton 25,0cm
- ZD02 u=0,44 W/m²K**
Bodenbelag 2,0cm
Heizestrich 0,0cm
PE-Folie 0,02cm
Trittschalldämmung 3,0cm
EPS-Granulat 4,0cm
Stahlbeton 20,0cm

EINREICHPLAN

zur Errichtung einer Apartmentanlage
auf dem Gstk.Nr. 100/1, 109/35 und 109/36
EZ 142 Katastralgemeinde 73213 St. Oswald
in 9546 Bad Kleinkirchheim

für RMM Chalet invest GmbH
Kleindorf 2/1
9142 Globasnitz

GRUNDSTÜCKS-EIGENTÜMER	für RMM Chalet invest GmbH, Kleindorf 2/1, 9142 Globasnitz
BAUWERBER	für RMM Chalet invest GmbH, Kleindorf 2/1, 9142 Globasnitz
BAUFÜHRER	
PLANVERFASSER	ARCHIZOOM-ARCHITEKTUR ZT GMBH, LERCHENFELDSTR. 29, 9020 KLAGENFURT TEL.: 0660 20 32 805, 0664 38 00 386, FAX.: 0663 300 114, EMAIL: office@archizoom.at
PLANINHALT	ANSICHTEN SCHNITT HAUS 1, 4
MASSSTAB	1:100
PLANNUMMER	STA_E/17A
DATUM	NOVEMBER 2023