




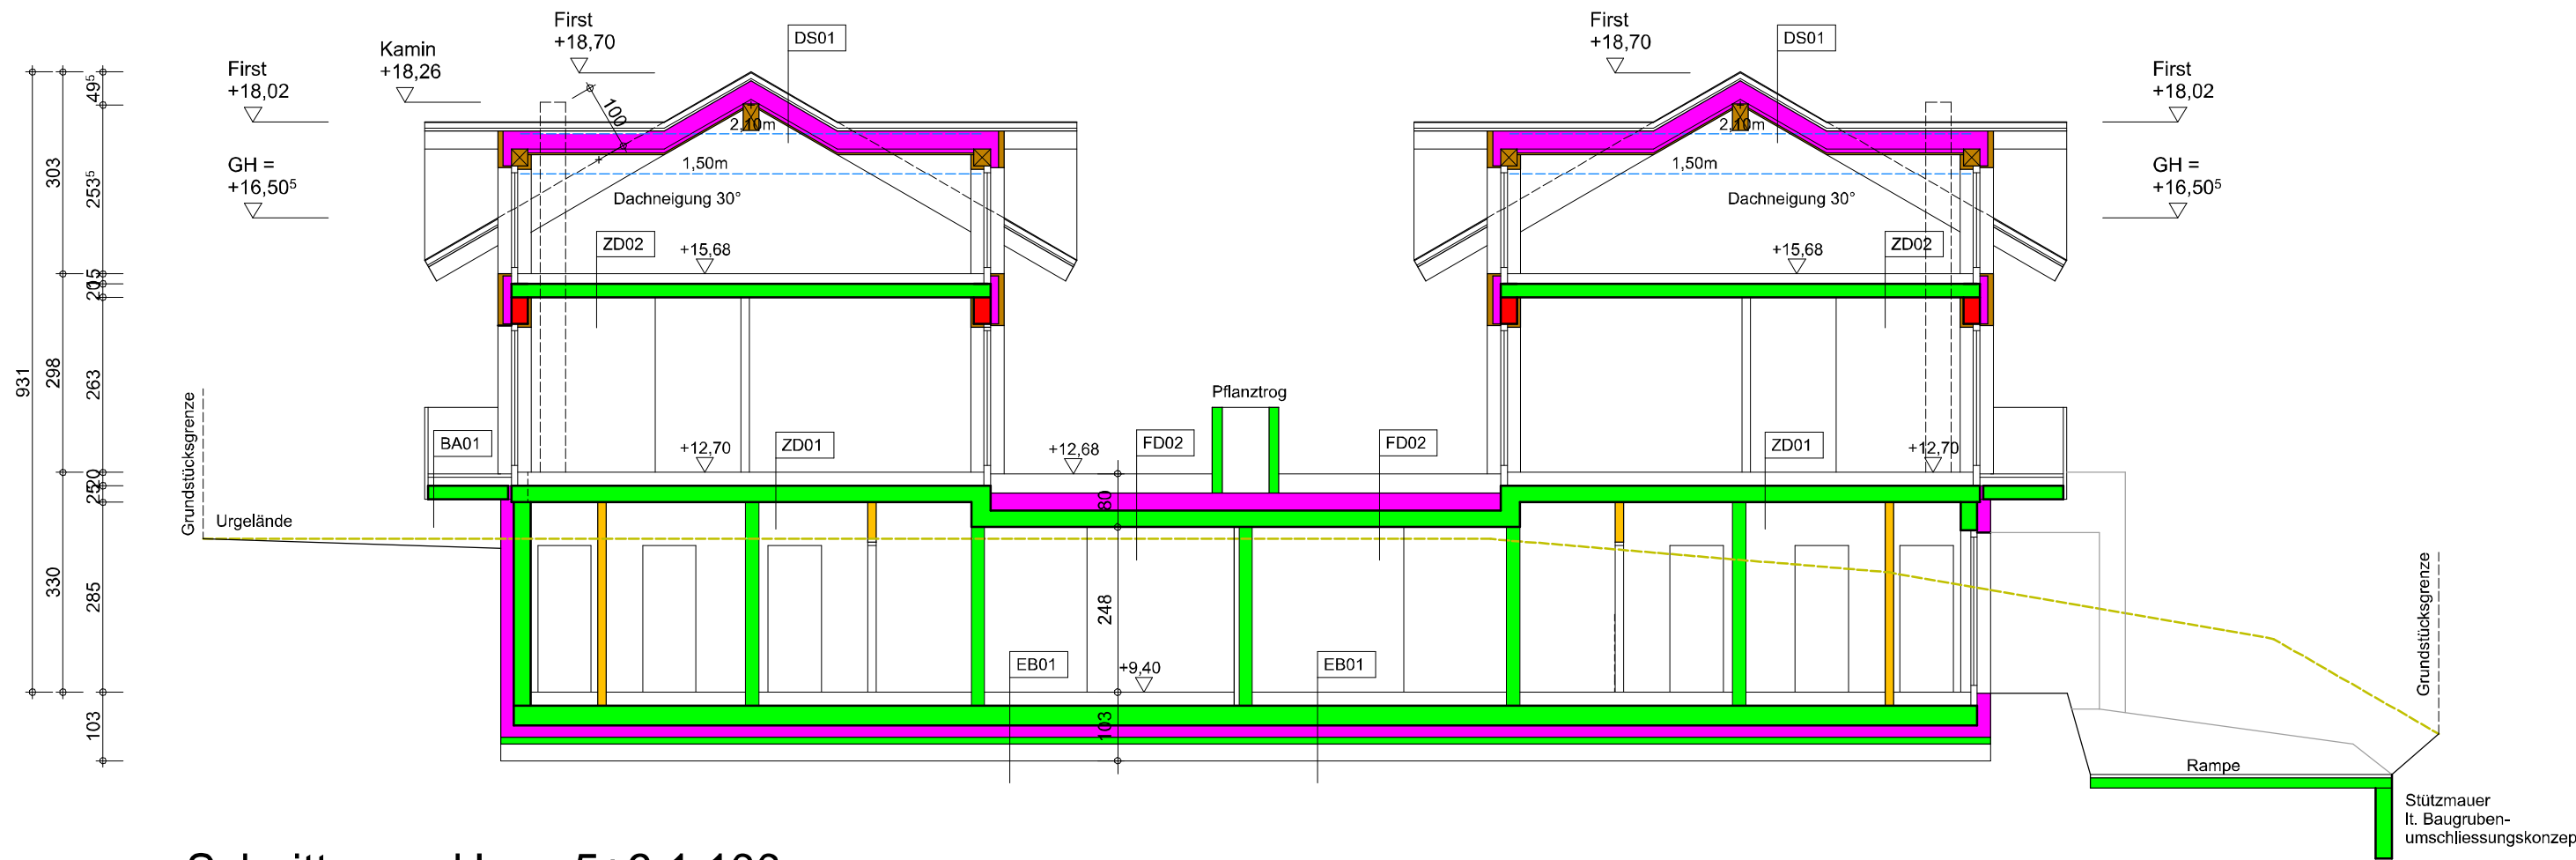


Schnitt a₅-a₆ Haus 5+6 1:100

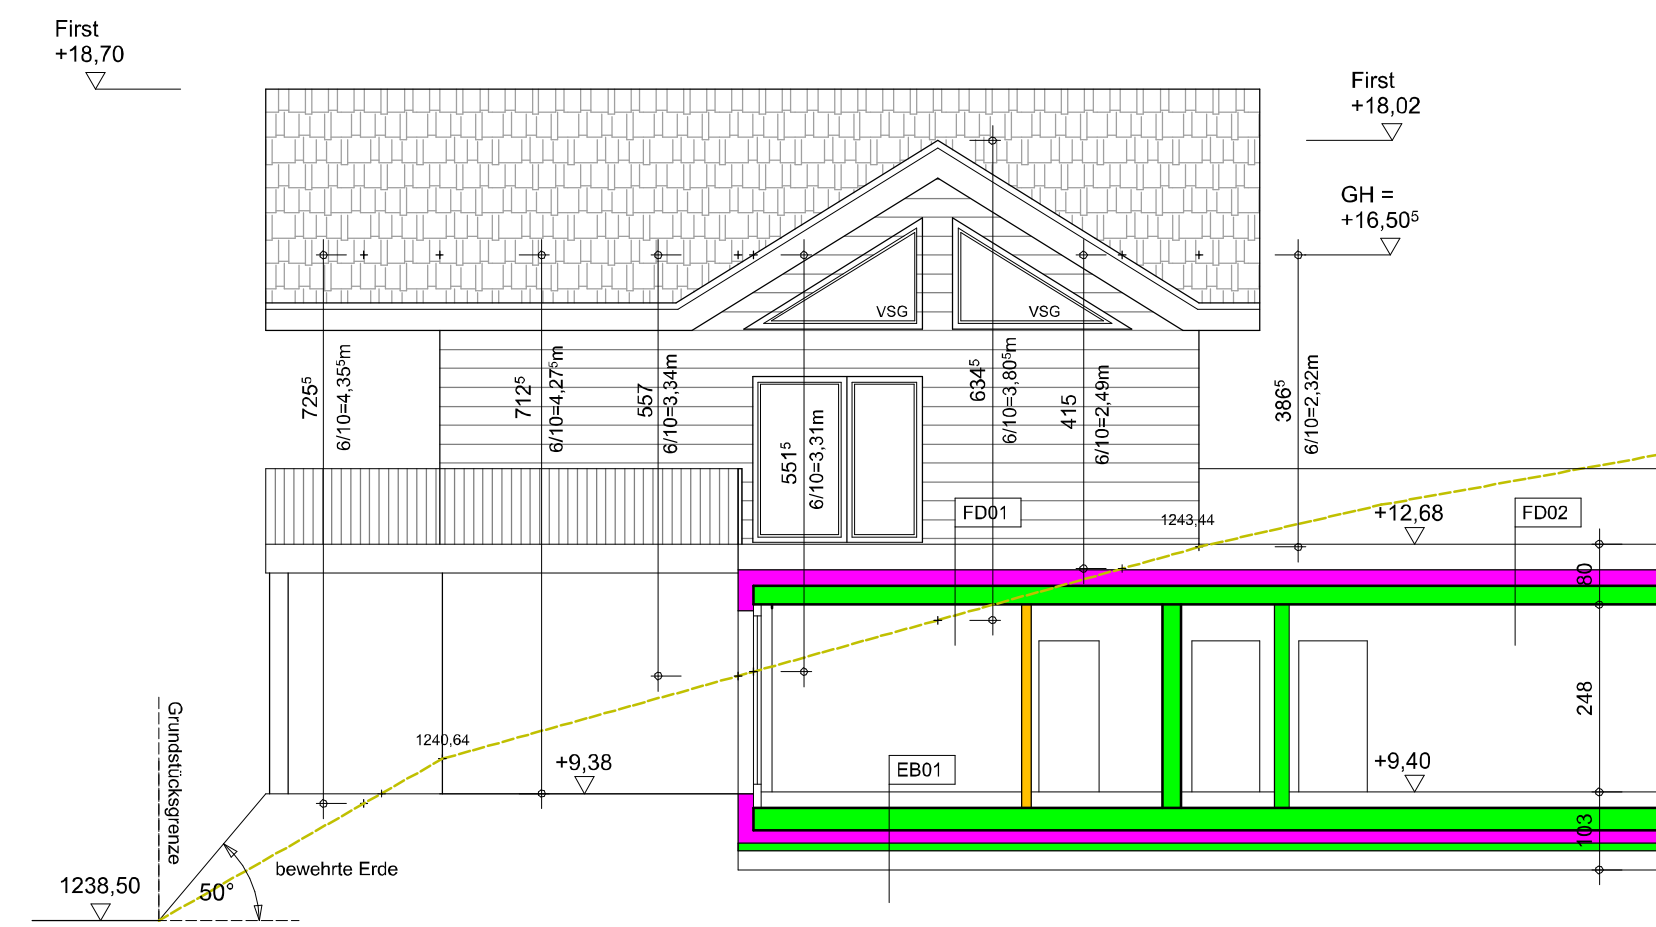


Nordansicht Haus 5 1:100

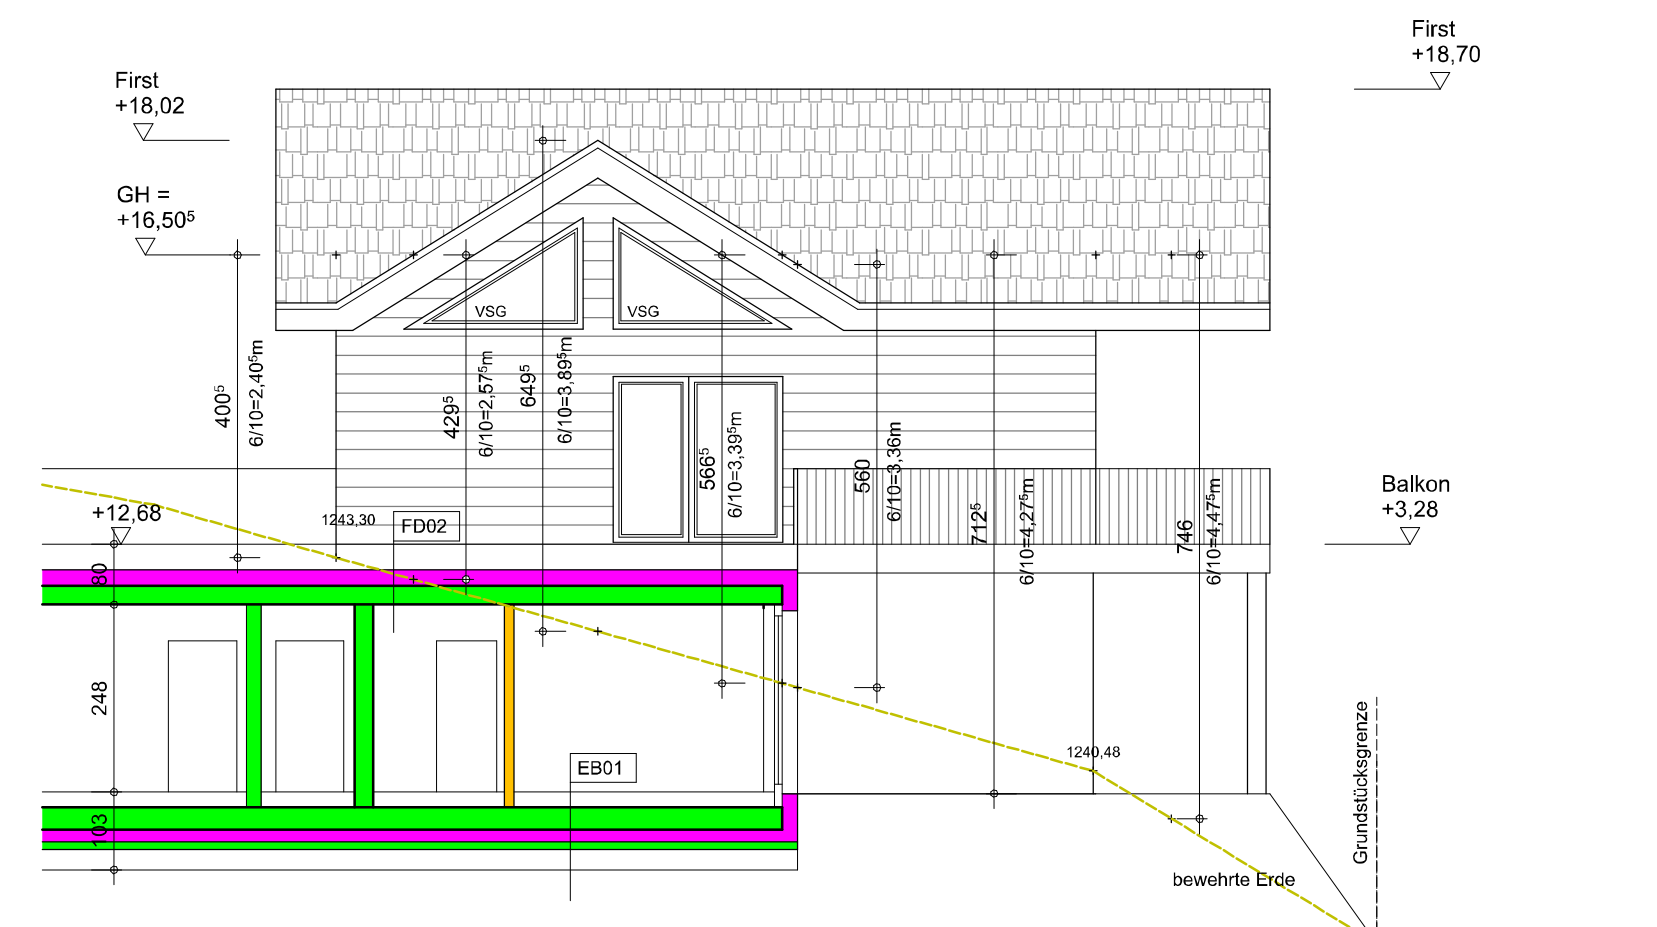

Südansicht Haus 6

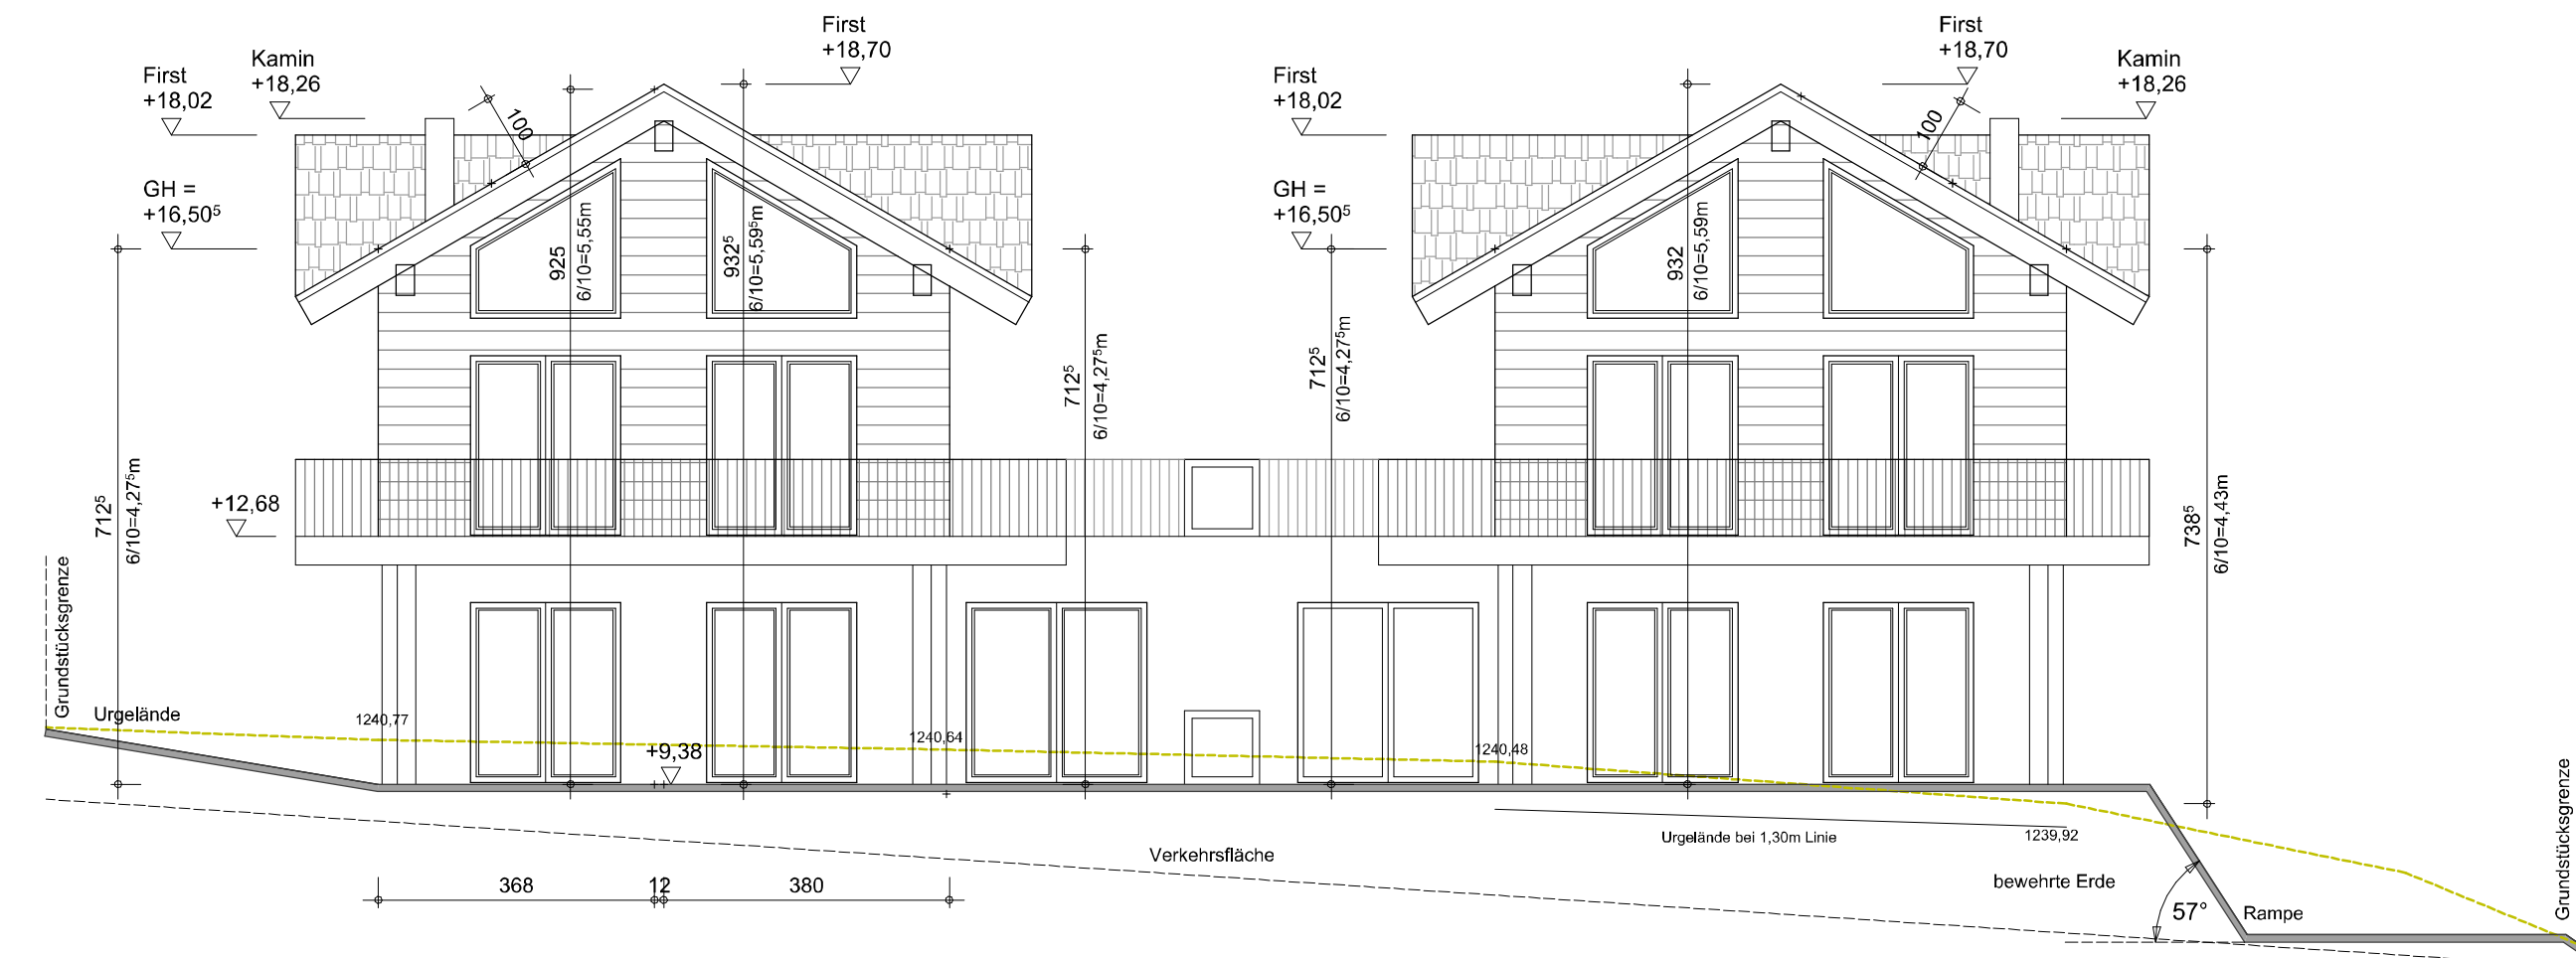

Ostansicht Haus 5+6 1:100

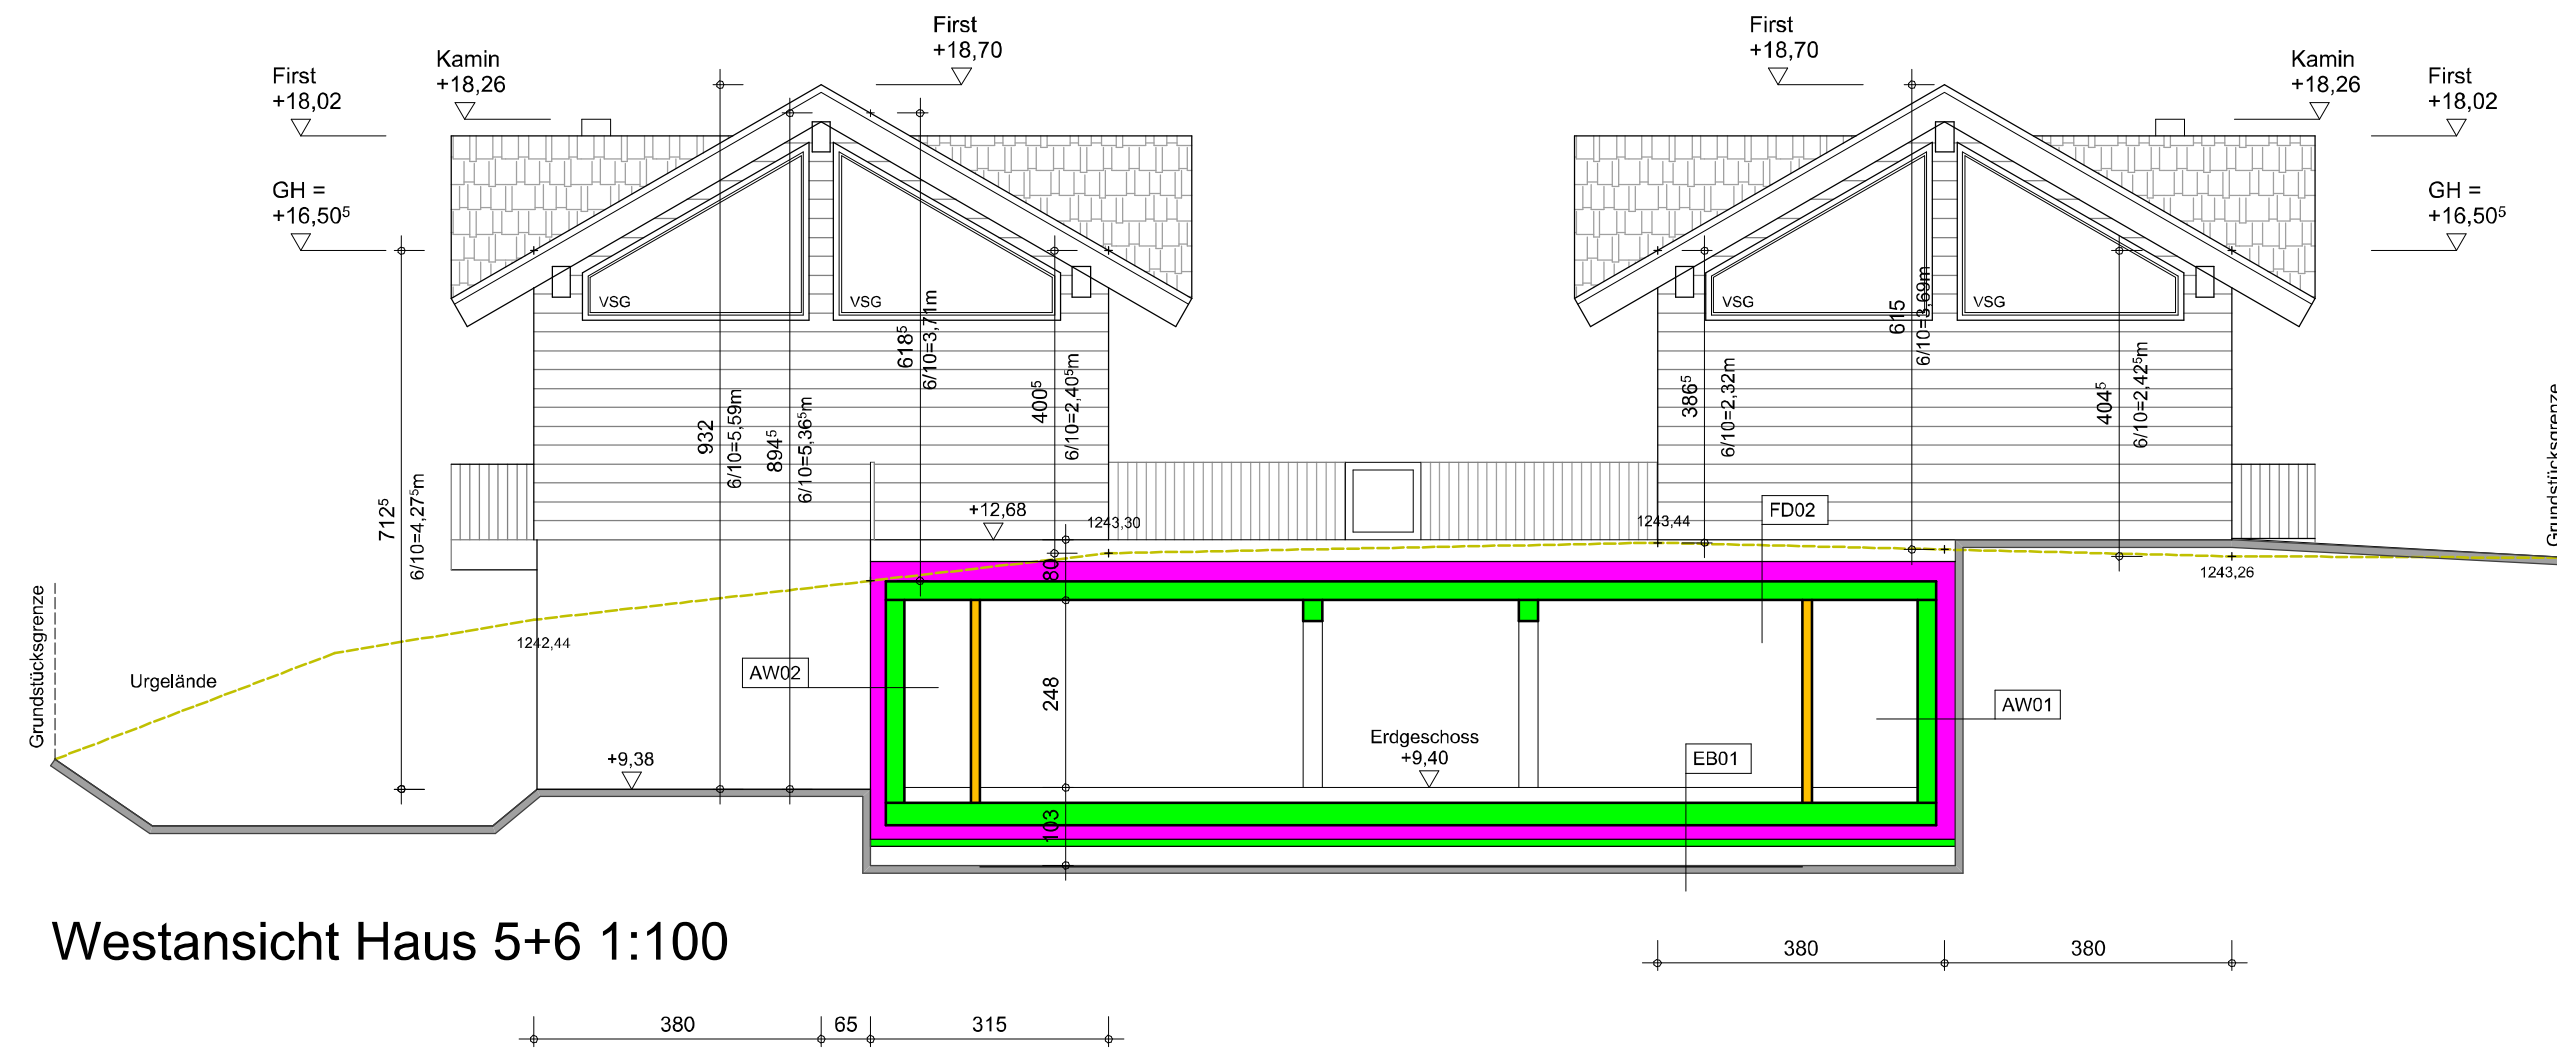

Westansicht Haus 5+6 1:100

ID01 u=0,20 W/m²K Bodenbelag 2,0cm Heizestrich 6,0cm PE-Folie 0,02cm Trittschalldämmung 3,0cm EPS-Granulat 9,0cm Stahlbeton 25,0cm Akustik Dämmplatte 5,0cm	AW01 u=0,16 W/m²K Innenputz 1,0cm Stahlbeton 25,0cm Abdichtung 1,0cm XPS 19,0cm	ZD01 u=0,30 W/m²K Bodenbelag 2,0cm Heizestrich 6,0cm Trittschalldämmung 3,0cm EPS-Granulat 9,0cm Stahlbeton 25,0cm
EB01 u=0,13 W/m²K Bodenbelag 2,0cm Heizestrich 6,0cm PE-Folie 0,01cm Trittschalldämmung 3,0cm EPS-Granulat 9,0cm Bitumenpappe 1,0cm Stahlbeton 30,0cm XPS 16,0cm	EK01 u=0,17 W/m²K Asphalt 3,0cm Beton 17,0cm Bitumenpappe 1,0cm Stahlbeton 30,0cm XPS 16,0cm Bitumenpappe 1,0cm Normalbeton 10,0cm Rollierung 25,0cm	ZD02 u=0,44 W/m²K Bodenbelag 2,0cm Heizestrich 6,0cm Trittschalldämmung 3,0cm EPS-Granulat 4,0cm Stahlbeton 20,0cm
FD02 u=0,14 W/m²K Substrat 30,0cm Vlies 0,01cm Drainschicht 3,0cm wurzelfeste Abdichtung 1,0cm Gefälledämmung EPS W30 20,0cm Bitumen 1,0cm Stahlbeton 25,0cm	DS01 u= 0,12 W/m²K kleinformatige Dachplatten 0,5cm Lattung 30/50mm 3,0cm Kontenrlattung 50/60mm 5,0cm Unterspannbahn 0,1cm Kontenrlattung dazw. Steinwolle 5,0cm Stahlkonstruktion HEB 240 dazw. Ausregelung dazw. Steinwolle 24,0cm Schalung 2,4cm Dampfbremse 0,1cm Mineralwolle 5,0cm Gipskartonplatte GKF 4,0cm	

Holz

Gipskarton

Wärmedämmung

Beton

Ziegel

±0,00 = 1.230,80

EINREICHPLAN

zur Errichtung einer Apartmentanlage
auf dem Gstk.Nr. 100/1, 109/35 und 109/36
EZ 142 Katastralgemeinde 73213 St. Oswald
in 9546 Bad Kleinkirchheim

für RMM Chalet invest GmbH
Kleindorf 2/1
9142 Globasnitz

GRUNDSTÜCKS-
EIGENTÜMER

für RMM Chalet invest GmbH, Kleindorf 2/1, 9142 Globasnitz

BAUWERBER

für RMM Chalet invest GmbH, Kleindorf 2/1, 9142 Globasnitz

BAUFÜHRER

PLANVERFASSTER

ARCHIZOOM-ARCHITEKTUR ZT GMBH, LERCHENFELDSTR. 29, 9020 KLAGENFURT
TEL.: 0690 20 32 805, 0664 38 00 388, FAX : 0463 500 114, EMAIL : office@archizoom.at

PLANINHALT

ANSICHTEN SCHNITT HAUS 5+6

MASSSTAB

1:100

PLANNUMMER

STA_E/17B

DATUM

NOVEMBER 2023