



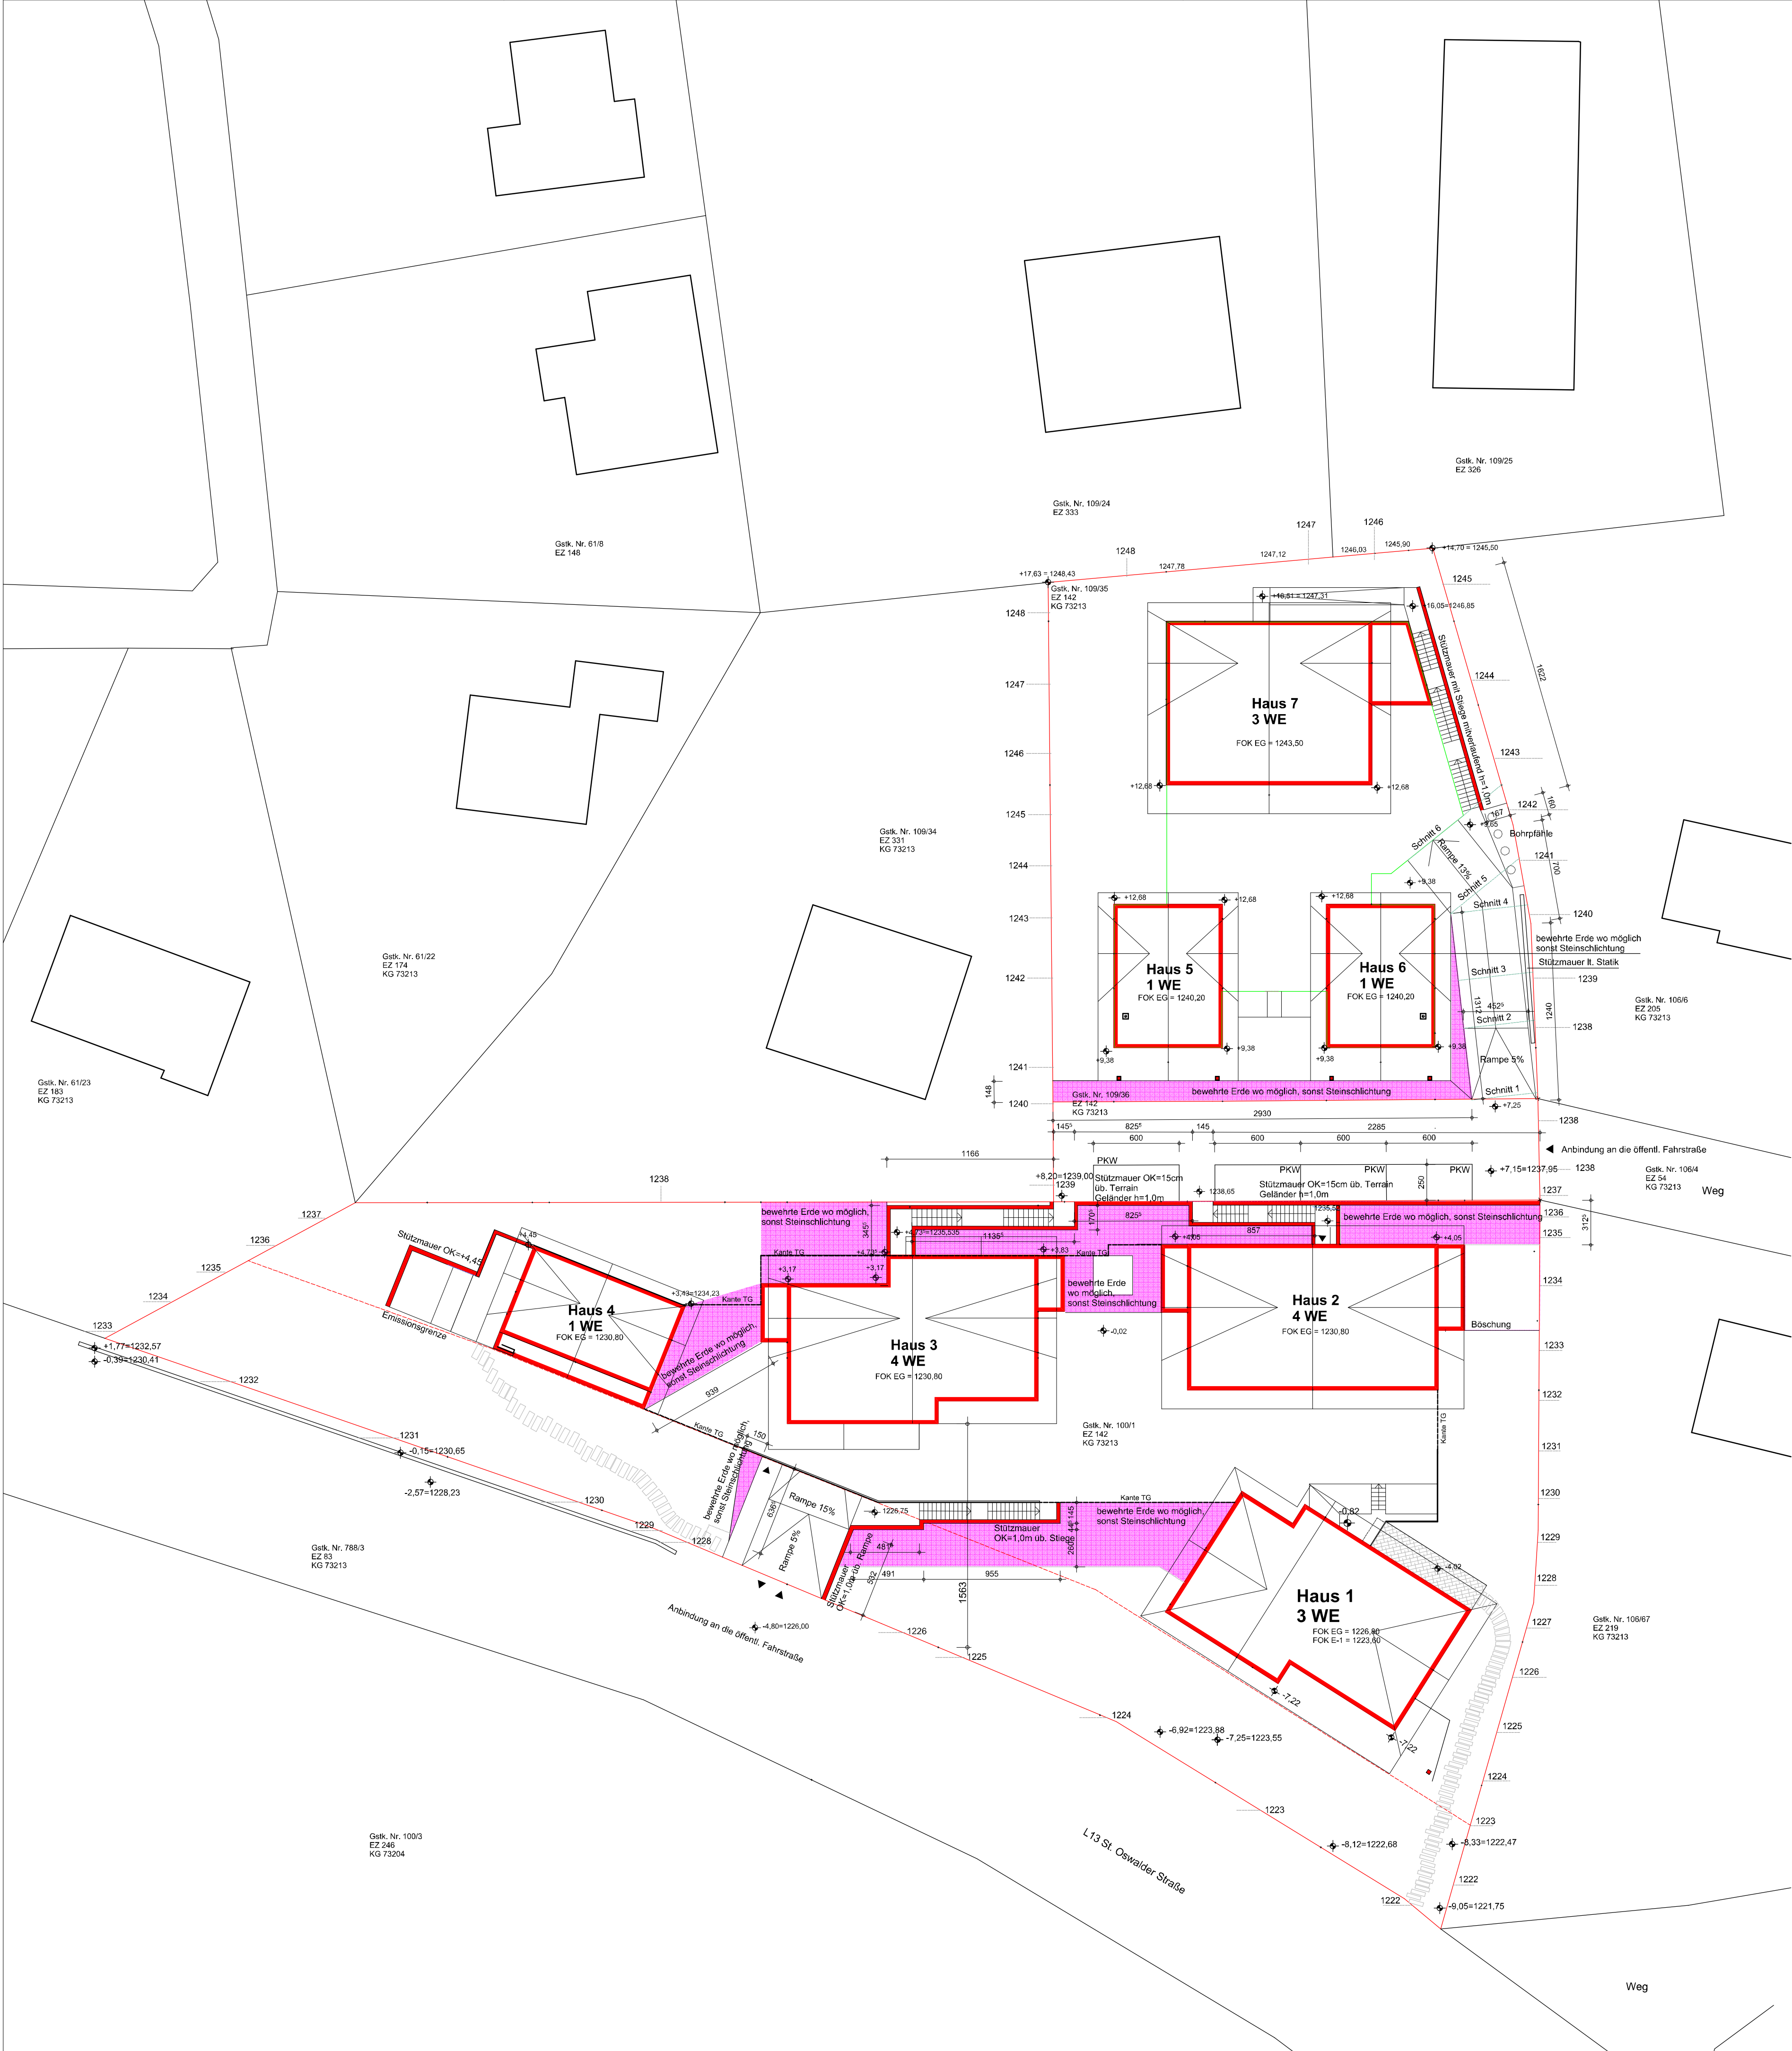

Die Baugrubensicherung erfolgt gem. dem Baugrubensicherungskonzept

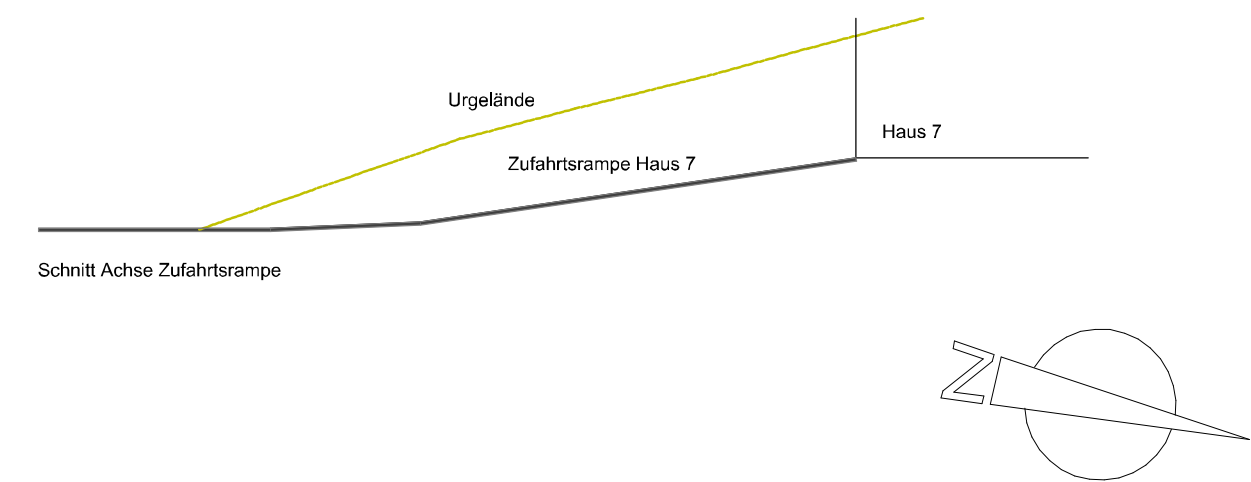

Die Verbringung der Oberflächenwässer erfolgt gem. dem Projekt von ibg. Das Schmutzwasser wird in den bestehenden Kanal eingeleitet.
Die Vorlage für den Lageplan bildete der Lage- und Höhenplan von DI Ronald Humitsch Der Vermesserplan hat die Nr. 2199/07 vom 21.1.2008
Ermittlung der Abstandsflächen siehe Plan Nr. STA_E/03A
GFZ Berechnung siehe Plan Nr. STA_E/02A

EINREICHPLAN

zur Errichtung einer Apartmentanlage
auf dem Gstk.Nr. 100/1, 109/35 und 109/36
EZ 142 Katastralgemeinde 73213 St. Oswald
in 9546 Bad Kleinkirchheim

für RMM Chalet invest GmbH
Kleindorf 2/1
9142 Globasnitz

GRUNDSTÜCKS-EIGENTÜMER	für RMM Chalet invest GmbH, Kleindorf 2/1, 9142 Globasnitz
BAUWERBER	für RMM Chalet invest GmbH, Kleindorf 2/1, 9142 Globasnitz
BAUFÜHRER	
PLANVERFASSER	ARCHIZOOM-ARCHITEKTUR ZT GMBH, LERCHENFELDSTR. 29, 9020 KLAGENFURT TEL.: 0680 20 32 805, 0664 38 00 388, FAX : 0463 500 114, EMAIL : office@archizoom.at
PLANINHALT	LAGEPLAN 01
MASSSTAB	1:250
PLANNUMMER	STA_E/03Z_1
DATUM	MÄRZ 2024