


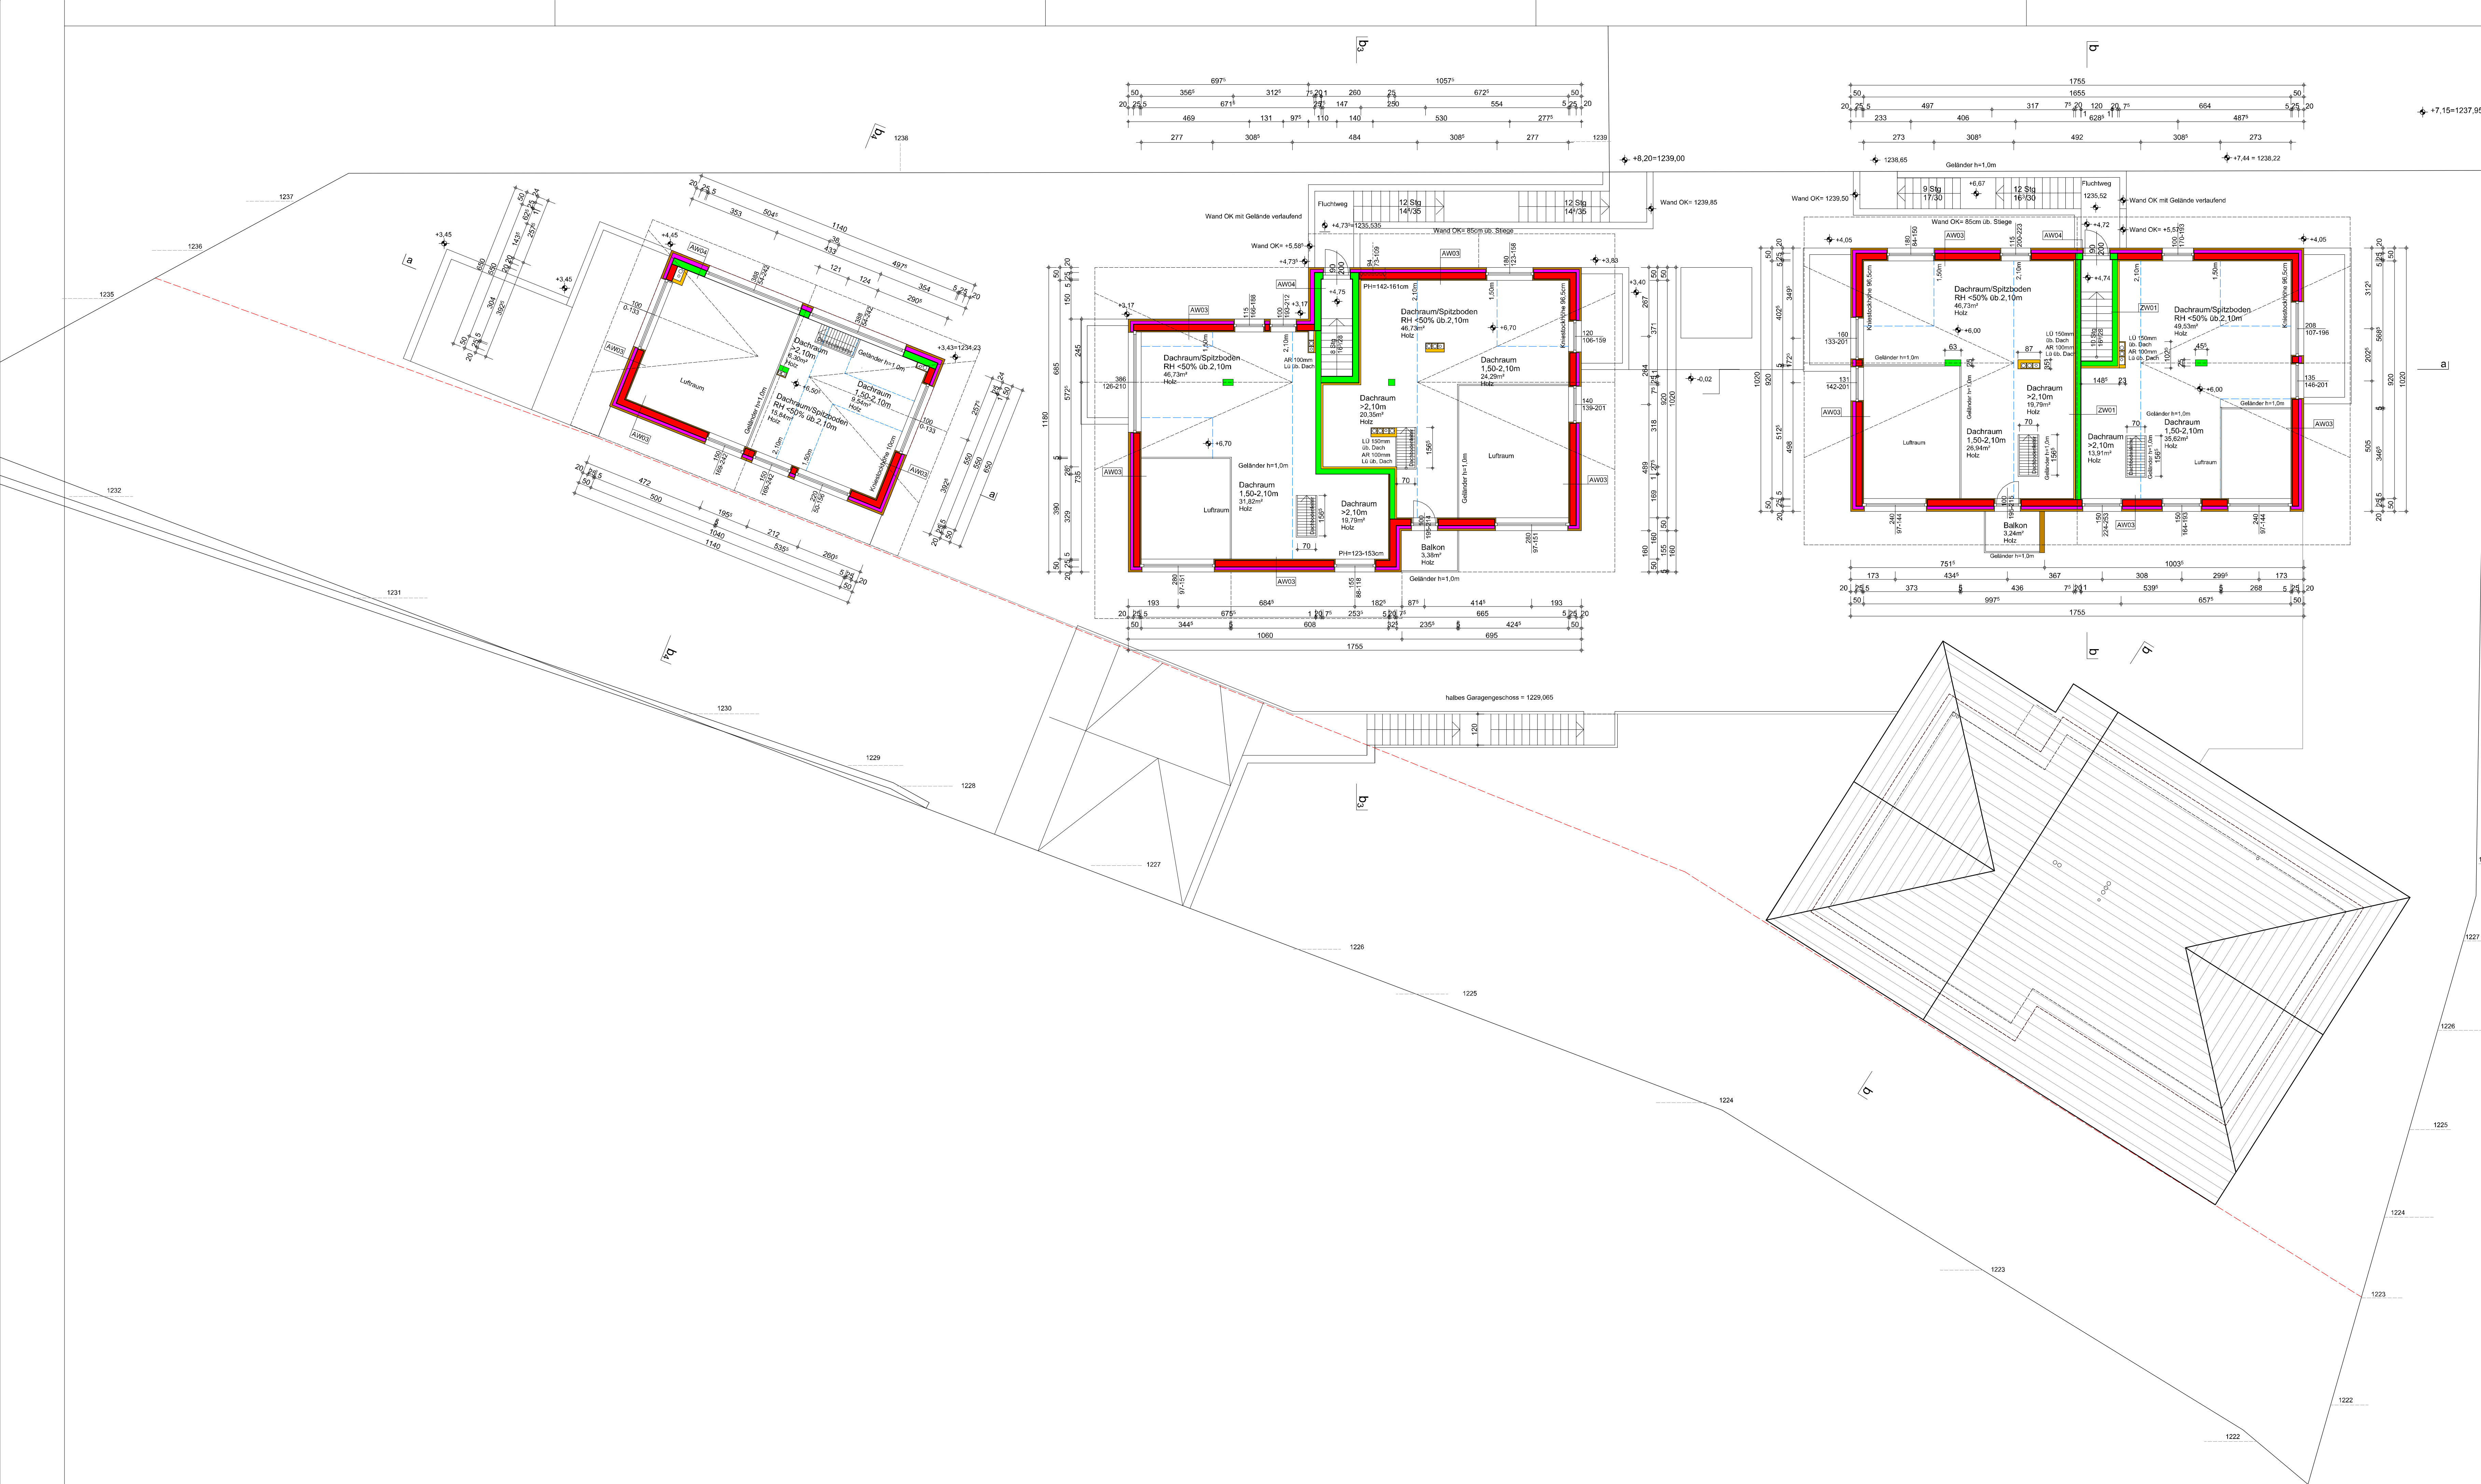

- AW03 u=0,16 W/m²K**
Lärchenholzschalung 2,0cm
Lattung 3,0cm
dazw. Mineralwolle
Poretherm 25,0cm
Mineralwolle 12,0cm
Winddichtung 0,01cm
Holzbohlen 8,0cm

AW04 u=0,17 W/m²K
Innenputz 1,0cm
Stahlbeton 25,0cm
Mineralwolle 16,0cm
Winddichtung 0,01cm
Holzbohlen 8,0cm
- ZW01 u=0,54 W/m²K**
Innenputz 1,0cm
Poretherm SBZ Plan 20,0cm
Lattung 5,0cm
dazw. Mineralwolle
Gipskartonplatte 2,5cm

ZW02 u=0,41 W/m²K
Gipskartonplatte 2,5cm
Unterkonstruktion 7,5cm
dazw. Mineralwolle
Gipskartonplatte 2,5cm
- Holz

Gipskarton

Wärmedämmung

Beton

Ziegel
- ±0,00 = 1.230,80

PARIE	
EINREICHPLAN	
zur Errichtung einer Apartmentanlage auf dem Gstk.Nr. 100/1, 109/35 und 109/36 EZ 142 Katastralgemeinde 73213 St. Oswald in 9546 Bad Kleinkirchheim	
für RMM Chalet invest GmbH Kleindorf 2/1 9142 Globasnitz	
GRUNDSTÜCKS- EIGENTÜMER	für RMM Chalet invest GmbH, Kleindorf 2/1, 9142 Globasnitz
BAUWERBER	für RMM Chalet invest GmbH, Kleindorf 2/1, 9142 Globasnitz
BAUFÜHRER	
PLANVERFASSER	ARCHIZOOM-ARCHITEKTUR ZT GMBH, LERCHENFELDSTR. 29, 9020 KLAGENFURT TEL.: 0660 20 32 806, 0664 38 00 386, FAX: 0463 500 114, EMAIL: office@archizoom.at
PLANINHALT	GRUNDRISS EBENE +6,00/+6,53/+6,70
MASSSTAB	1:100
PLANNUMMER	STA_E/08A_1
DATUM	NOVEMBER 2023