


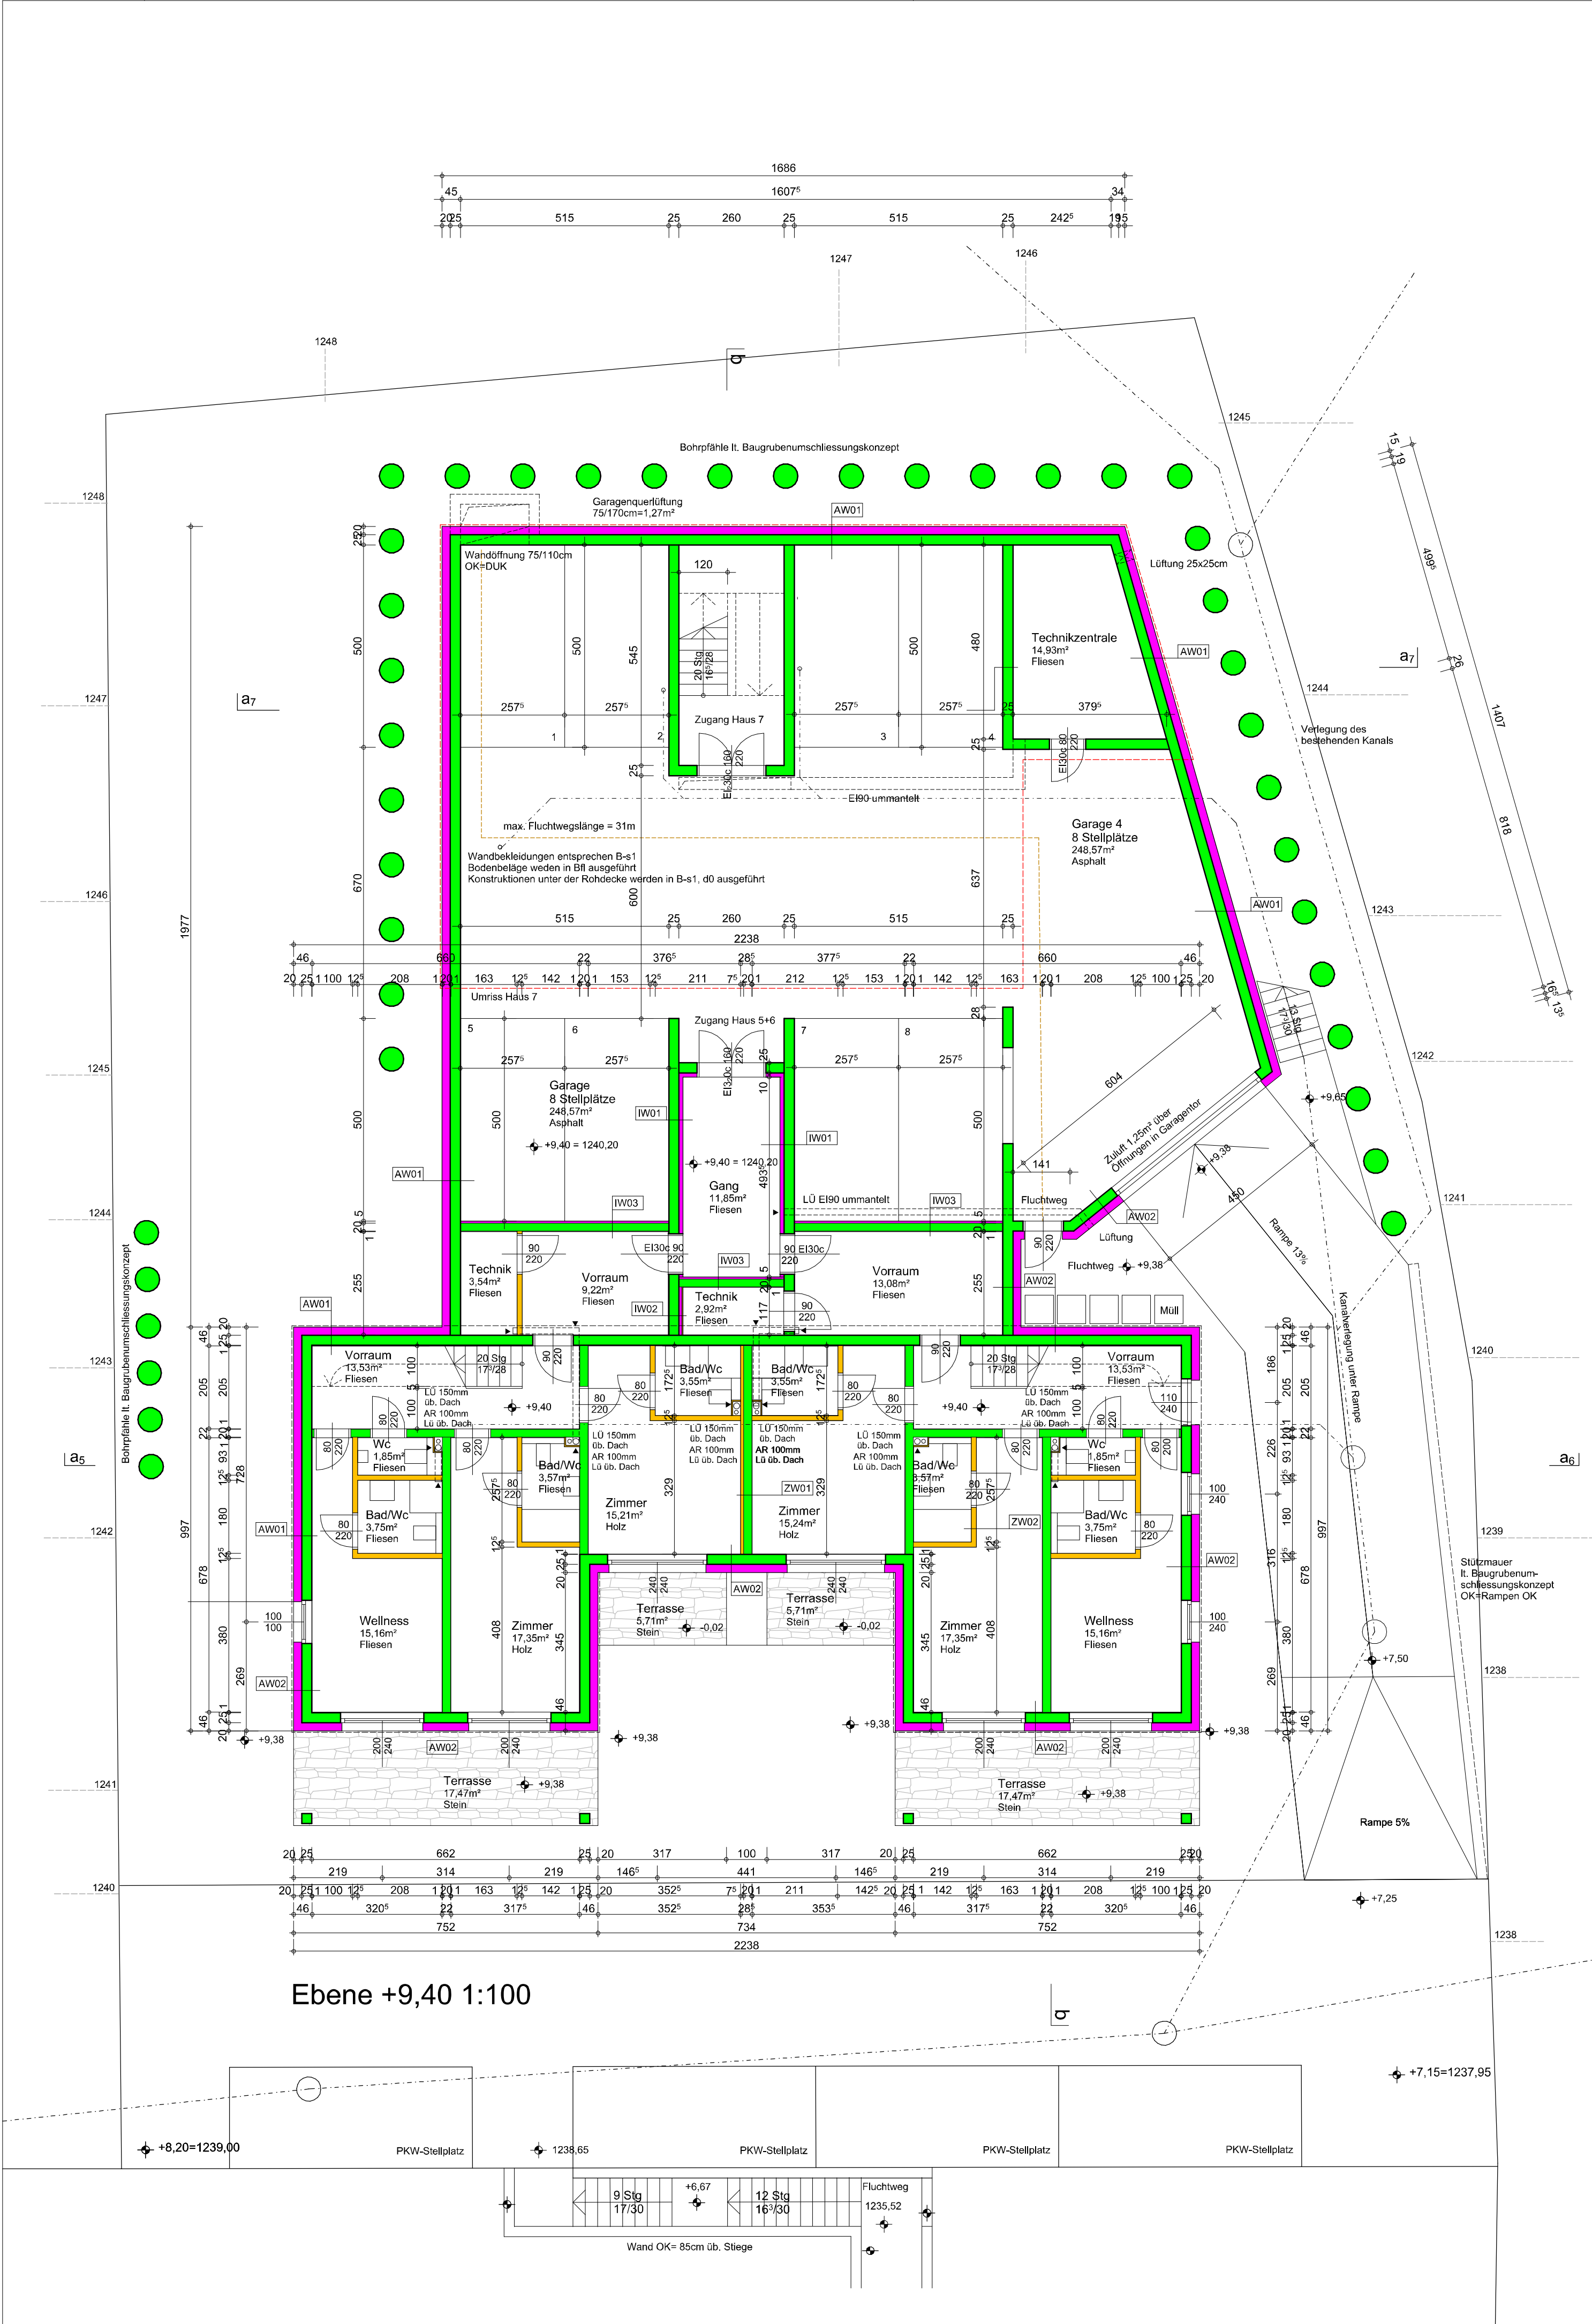

AW01 u=0,16 W/m²K
Innenputz 1,0cm
Stahlbeton 25,0cm
Abdichtung 1,0cm
XPS 19,0cm

AW02 u=0,17 W/m²K
Innenputz 1,0cm
Stahlbeton 25,0cm
Mineralwolle 19,5cm
Kunstharzputz 0,5cm

IW01 u=0,30 W/m²K
Innenputz 1,0cm
Stahlbeton 25,0cm
Mineralwolle 10,0cm

IW02 u=0,37 W/m²K
Innenputz 1,0cm
Stahlbeton 25,0cm
Mineralwolle 7,5cm
Gipskartonplatte 2,5cm

IW03 u=0,50 W/m²K
Innenputz 1,0cm
Porotherm SBZ Plan 20,0cm
Mineralwolle 5,0cm
Kunstharzputz 0,1cm

ZW01 u=0,54 W/m²K
Innenputz 1,0cm
Porotherm SBZ Plan 20,0cm
Lattung 5,0cm
dazw. Mineralwolle
Gipskartonplatte 2,5cm

ZW02 u=0,41 W/m²K
Innenputz 1,0cm
Unterkonstruktion 7,5cm
dazw. Mineralwolle
Gipskartonplatte 2,5cm

Legende:

- Holz
- Gipskarton
- Wärmedämmung
- Beton
- Ziegel

Tragende Wände und Stützen der Garagen sowie brandabschnittsbildende Wände innerhalb der Garage bzw. zwischen Garagen und anderen Räumen entsprechen REI 90 und A2.
Nichttragende Wände bzw. Wandteile von Garagen werden in A2 ausgeführt.
Decken zwischen Garagengeschoßen und Flachdächern und als Abschluss zu darüber liegenden Aufenthaltsräumen werden in REI 90 ausgeführt.

Wandbekleidungen entsprechen B-s1
Bodenbeläge werden in Bfl ausgeführt
Konstruktionen unter der Rohdecke werden in B-s1, d0 ausgeführt

Jede Garage erhält eine Fluchtwegsorientierungsbeleuchtung

FOK Garage Haus 5,6+7 = 1.240,20
±0,00 = 1.230,80

PARIE	
EINREICHPLAN	
zur Errichtung einer Apartmentanlage auf dem Gstk.Nr. 100/1, 109/35 und 109/36 EZ 142 Katastralgemeinde 73213 St. Oswald in 9546 Bad Kleinkirchheim	
für RMM Chalet invest GmbH Kleindorf 2/1 9142 Globasnitz	
GRUNDSTÜCKS-EIGENTÜMER	für RMM Chalet invest GmbH, Kleindorf 2/1, 9142 Globasnitz
BAUWERBER	für RMM Chalet invest GmbH, Kleindorf 2/1, 9142 Globasnitz
BAUFÜHRER	
PLANVERFASSER	ARCHIZOOM-ARCHITEKTUR ZT GMBH, LERCHENFELDSTR. 29, 9020 KLAGENFURT TEL.: 0680 20 32 805, 0664 38 00 388, FAX : 0463 500 114, EMAIL : office@archizoom.at
PLANINHALT	GRUNDRISS EBENE +9,40
MASSSTAB	1:100
PLANNUMMER	STA_E/09A_1
DATUM	NOVEMBER 2023