




Ostansicht Haus 4 1:100

Ostansicht Haus 3 1:100

Ostansicht Haus 2 1:100

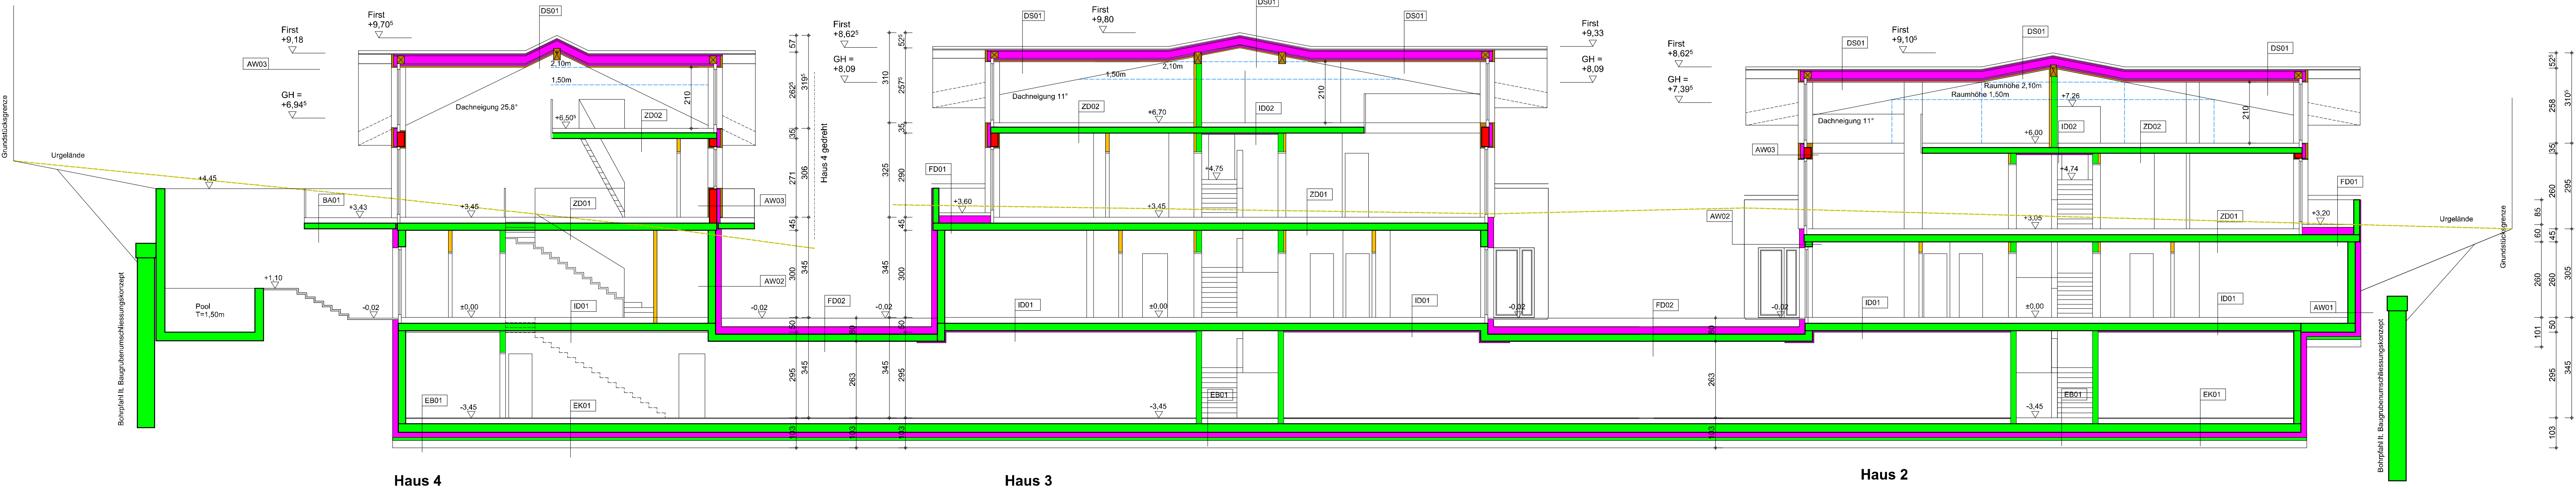

Schnitt a-a 1:100

EINREICHPLAN

zur Errichtung einer Apartmentanlage
auf dem Gstk.Nr. 100/1, 109/35 und 109/36
EZ 142 Katastralgemeinde 73213 St. Oswald
in 9546 Bad Kleinkirchheim

für RMM Chalet invest GmbH
Kleindorf 2/1
9142 Globasnitz

GRUNDSTÜCKS-EIGENTÜMER	für RMM Chalet invest GmbH, Kleindorf 2/1, 9142 Globasnitz
BAUWERBER	für RMM Chalet invest GmbH, Kleindorf 2/1, 9142 Globasnitz
BAUFÜHRER	
PLANVERFASSER	ARCHIZOOM-ARCHITEKTUR ZT GMBH, LERCHENFELDSTR. 29, 9020 VILAGENFURT TEL.: 0690 20 32 886, 0664 38 00 386, FAX: 0463 900 114, EMAIL: office@archizoom.at
PLANINHALT	ANSICHTEN HAUS 2,3,4 SCHNITT a-a
MASSSTAB	1:100
PLANNUMMER	STA_E/16A
DATUM	NOVEMBER 2023